

KOTKA ASEMA (Kta)

liikennepaikan osa
km 242+775


KOTKAN SATAMA (Kts)

liikennepaikan osa
km 243+579

- V056. YV54-200N-1:9-O
- V057. YV54-200N-1:9-O
- V059. YV54-200N-1:9-V
- V060. KRV54-200-1:9
- V062. YV54-200N-1:9-V
- V063. YV54-200N-1:9-V
- V065. YV54-200N-1:9-O
- V070. YV43-300-1:9,514-V
- V071. YV43-300-1:9,514-V
- V072. YV43-300-1:9,514-V yks
- V077. YV43-300-1:7-O
- V082. KRV54-200-1:9
- V083. YV54-200-1:9-O
- V087. YV43-300-1:9,514-V
- V089. YV43-300-1:9,514-O
- Rr090. SRR54-2x1:9-4,8

Vaihteet

- V108. YV54-200N-1:9-V yks
- V109. YV54-200N-1:9-O yks
- V110. YV54-200N-1:9-V yks
- V111. YV54-200N-1:9-V yks
- V124. YV54-200N-1:9-V yks
- V126. YV54-200N-1:9-V yks
- V143. YV54-200N-1:9-O yks
- V149/150. KV54-200N-1:9-O yks
- V151. YV54-200N-1:9-O yks
- V152. YV54-200N-1:9-O yks
- V153. YV43-300-1:9,514-V yks
- V154. YV43-300-1:9,514-V yks
- V159. YV54-200-1:9-V yks
- V160. YV43-300-1:9,514-O yks
- V161. YV43-300-1:9-V yks

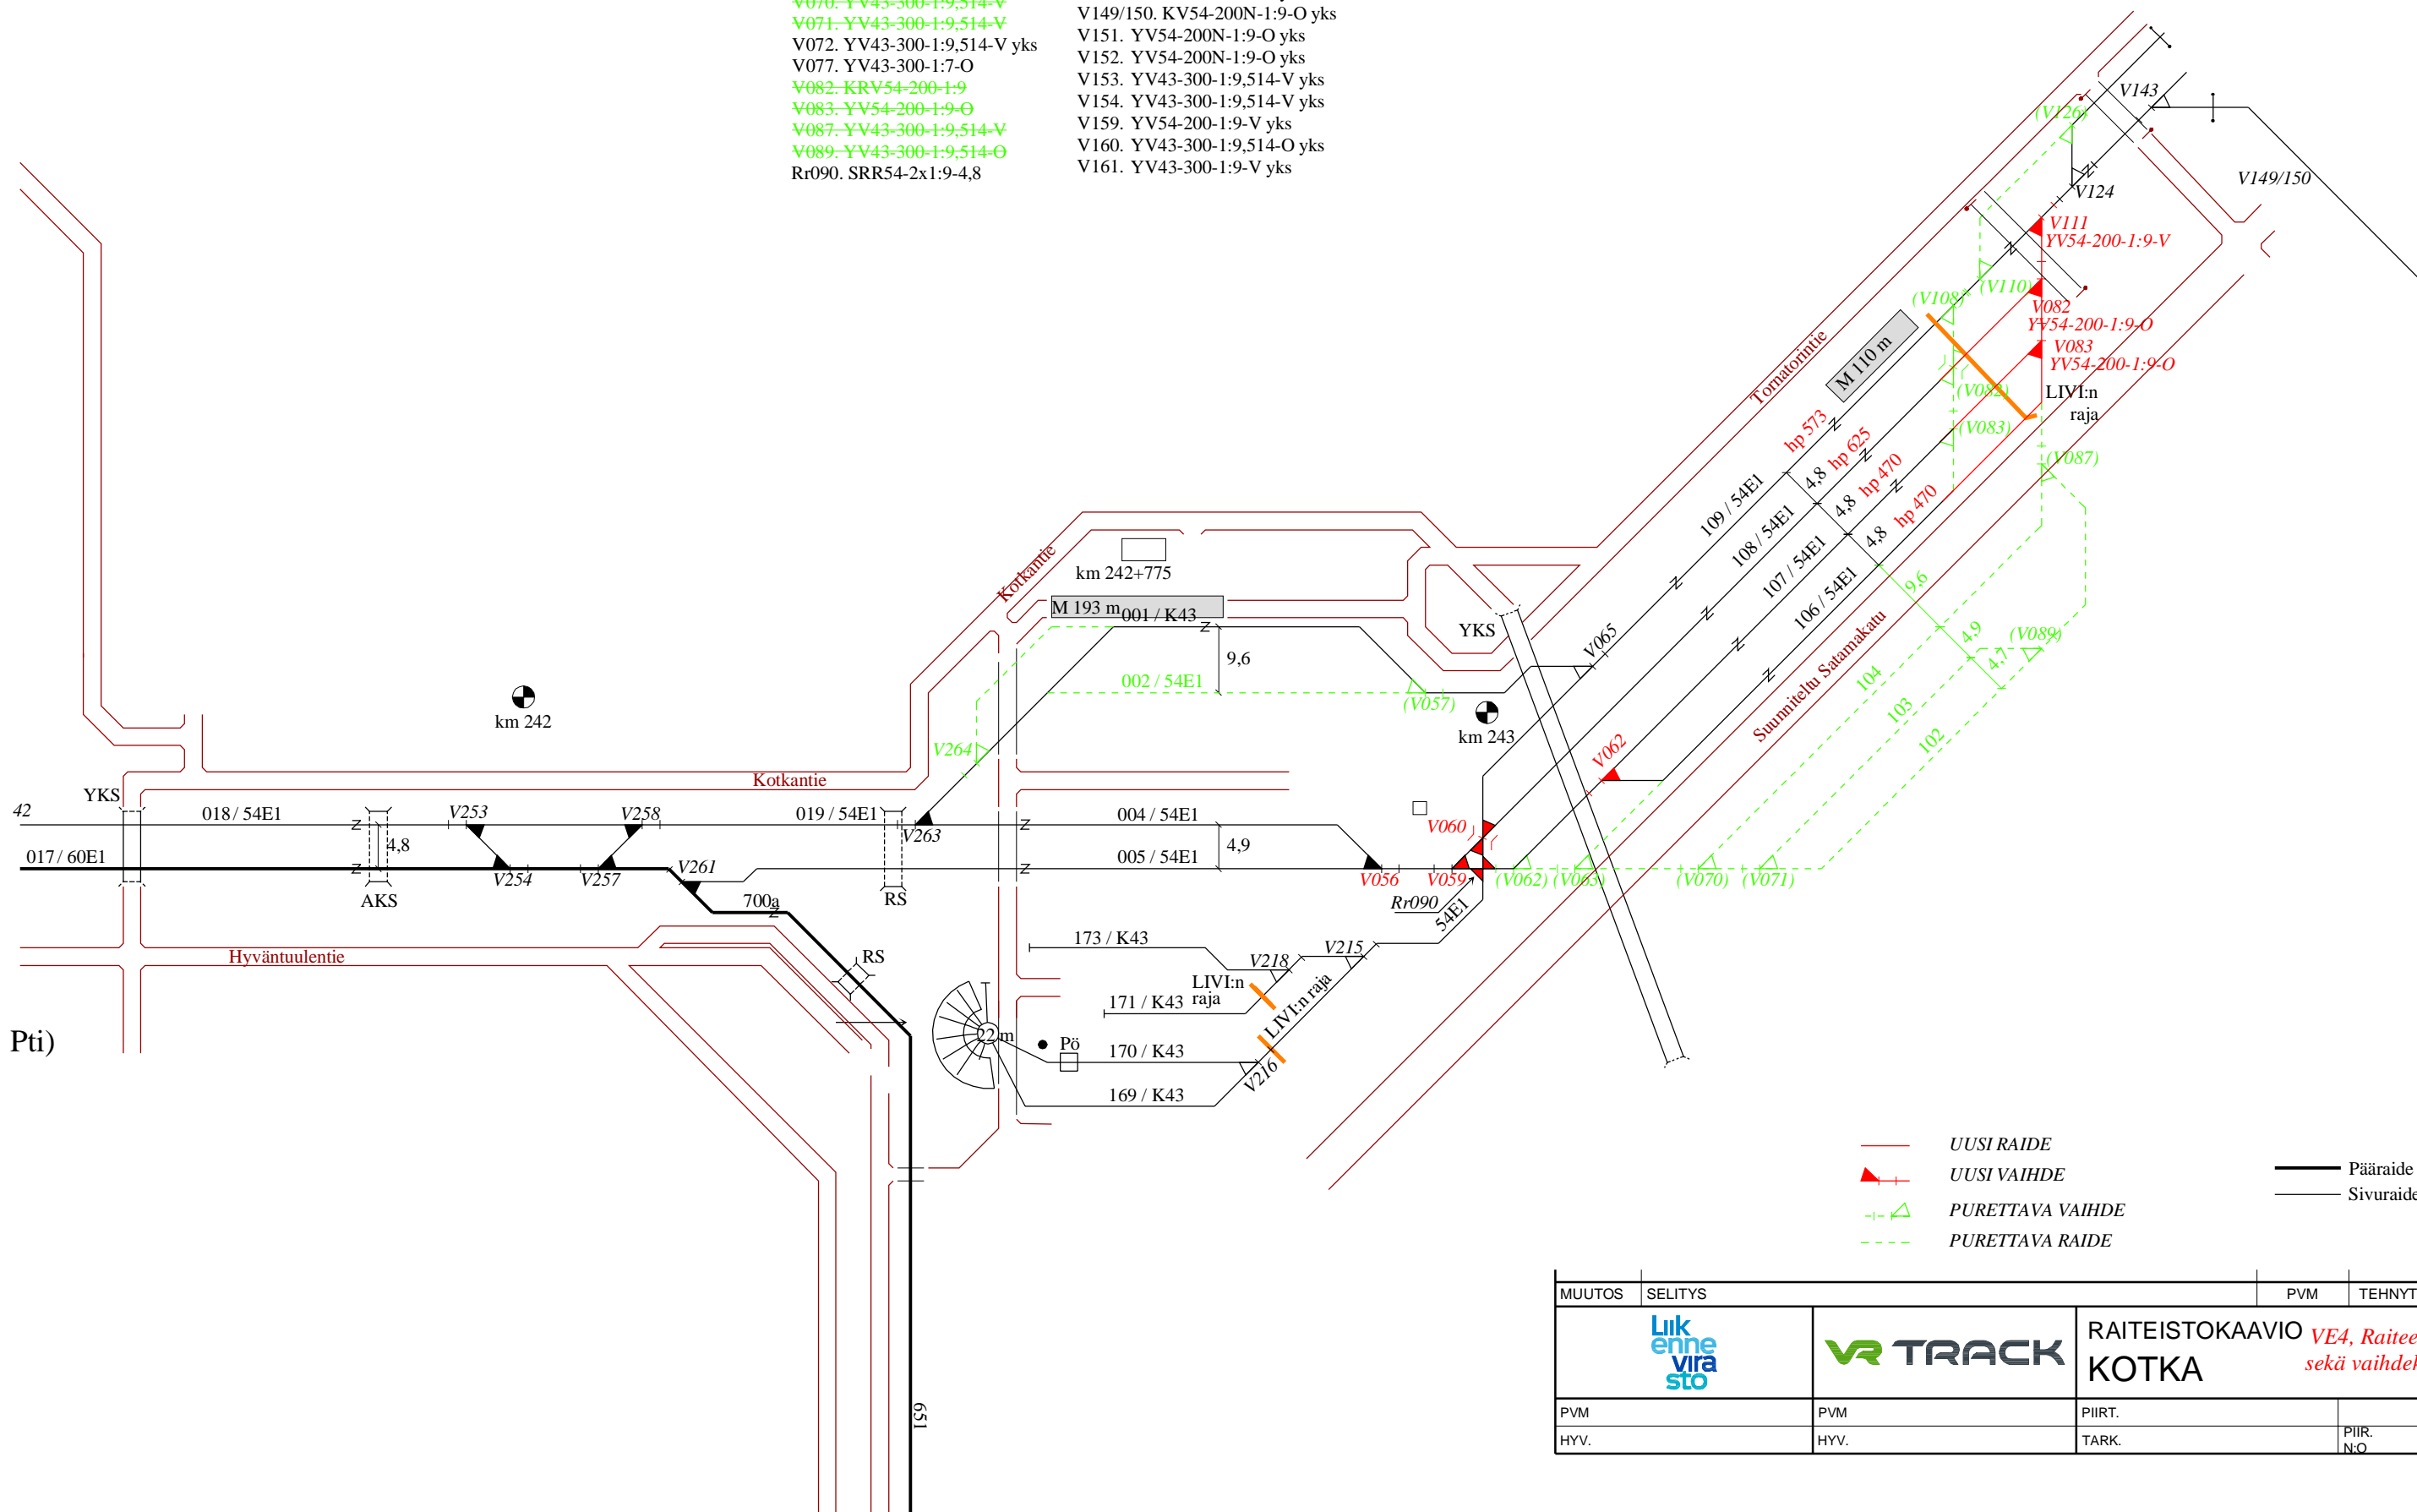

- UUSI RAIDE
- ▲ UUSI VAIHDE
- - - PURETTAVA VAIHDE
- - - PURETTAVA RAIDE
- Pääraide
- Sivuraide

| MUUTOS | SELITYS | PVM | TEHNYT | PVM |
|--------|--|-----|--------|-----|
| | | | | |
| | RAITEISTOKAAVIO KOTKA | | | |
| | | | | |
| | | | | |
| | | | | |
| | | | | |

VE4, Raiteen 106 säily sekä vaihdekujan siirto