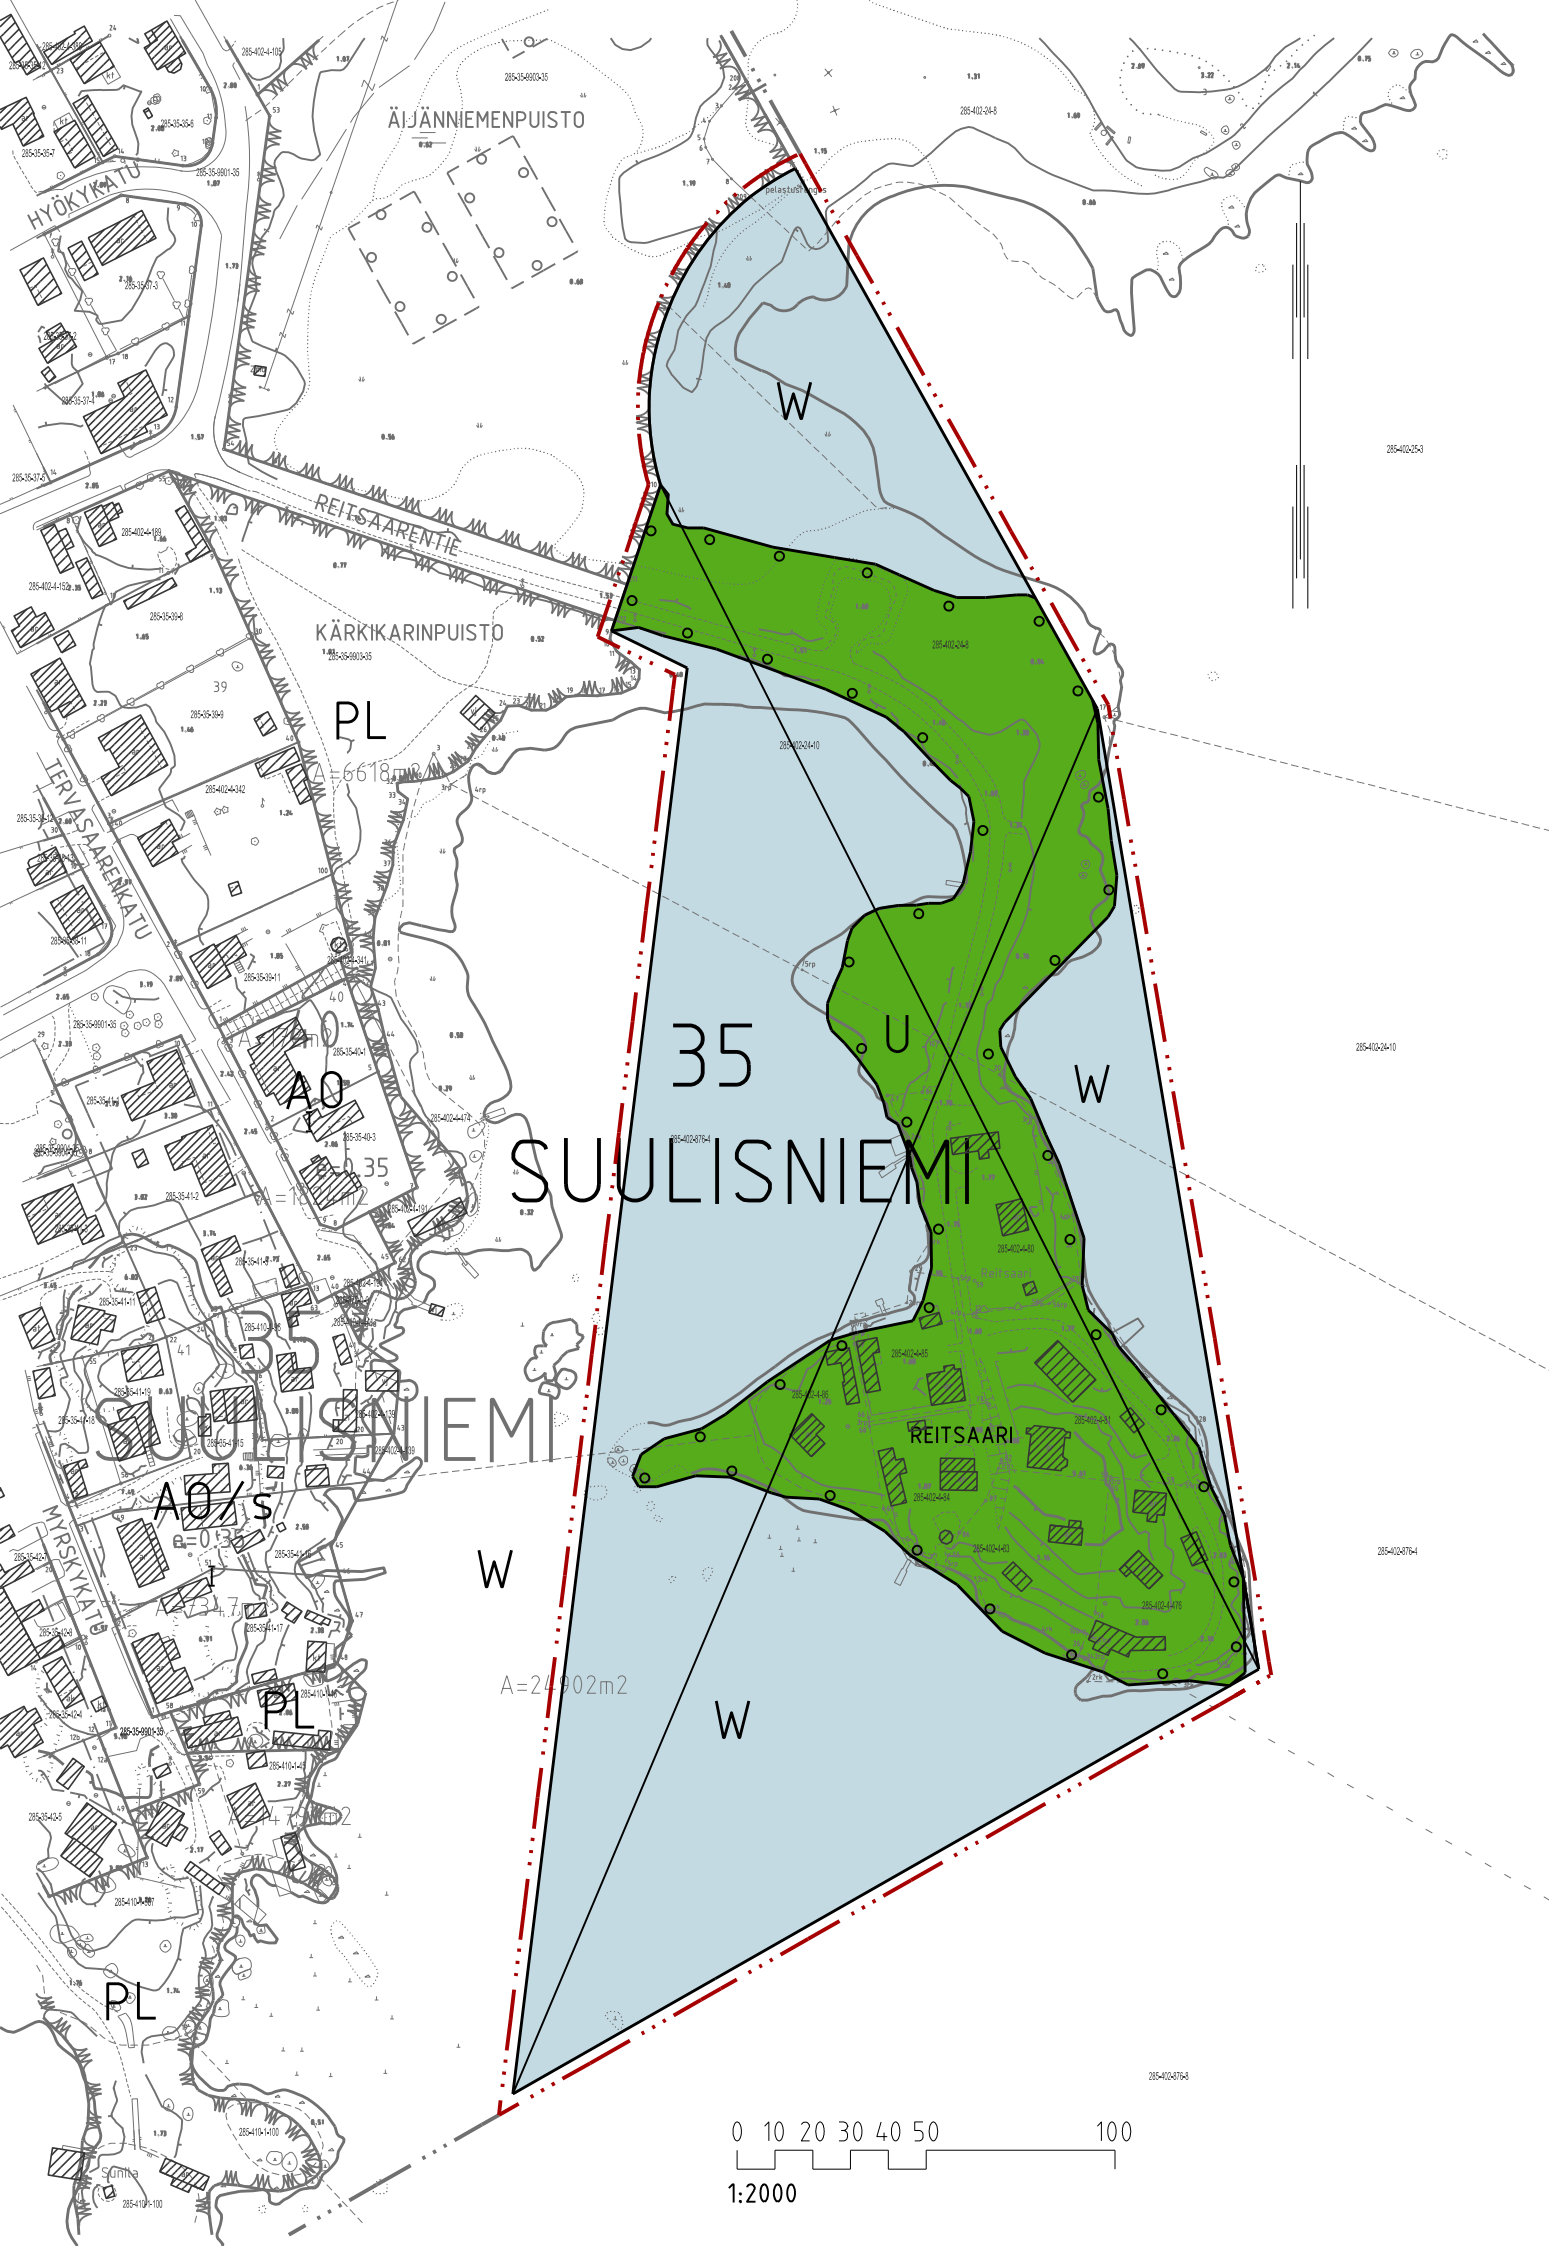


Asemakaavamerkinnot ja -määräykset

Alue, jota asemakaavan kumoaminen koskee.

3 metriä kaava-alueen rajan ulkopuolella oleva viiva, jota asemakaavan kumoaminen koskee.

REITSAARI (0719)

ASEMAKAAVAN KUMOAMINEN
35. KAUPUNGINOSA SUULISNIEMI, REITSAARI
URHEILUALUE SEKÄ OSA VESIALUEESTA



Voimassa oleva asemakaava on hyväksytty 4.7.1972.
Korkeusjärjestelmä N2000.
Pohjakartta on MRL muutosten 323/2014 mukainen ja tarkistettu 8.11.2019.

Kirsti Sepponen kaupungingeodeetti

Tullut vireille:	30.10.2019	Kaupunkirakennelautakunta:	21.1.2020
OAS (MRL § 63)	30.10.-22.11.2019	Kaupunginhallitus:	
Luonnos (MRL § 62)	30.10.-22.11.2019	Kaupunginvaltuusto:	
Ehdotus (MRL §27)	31.1.-2.3.2020	Tullut voimaan:	
Suunnittelija:		Piirtäjä:	Mittakaava: 1:2000
Kotka 29.10.2019	Elina Masalin	M. Peurala	

KOTKAN KAUPUNKI, KAAVOITUS, Kustaankatu 2, 48100 KOTKA, (05) 2341, www.kotka.fi, etunimi.sukunimi@kotka.fi