


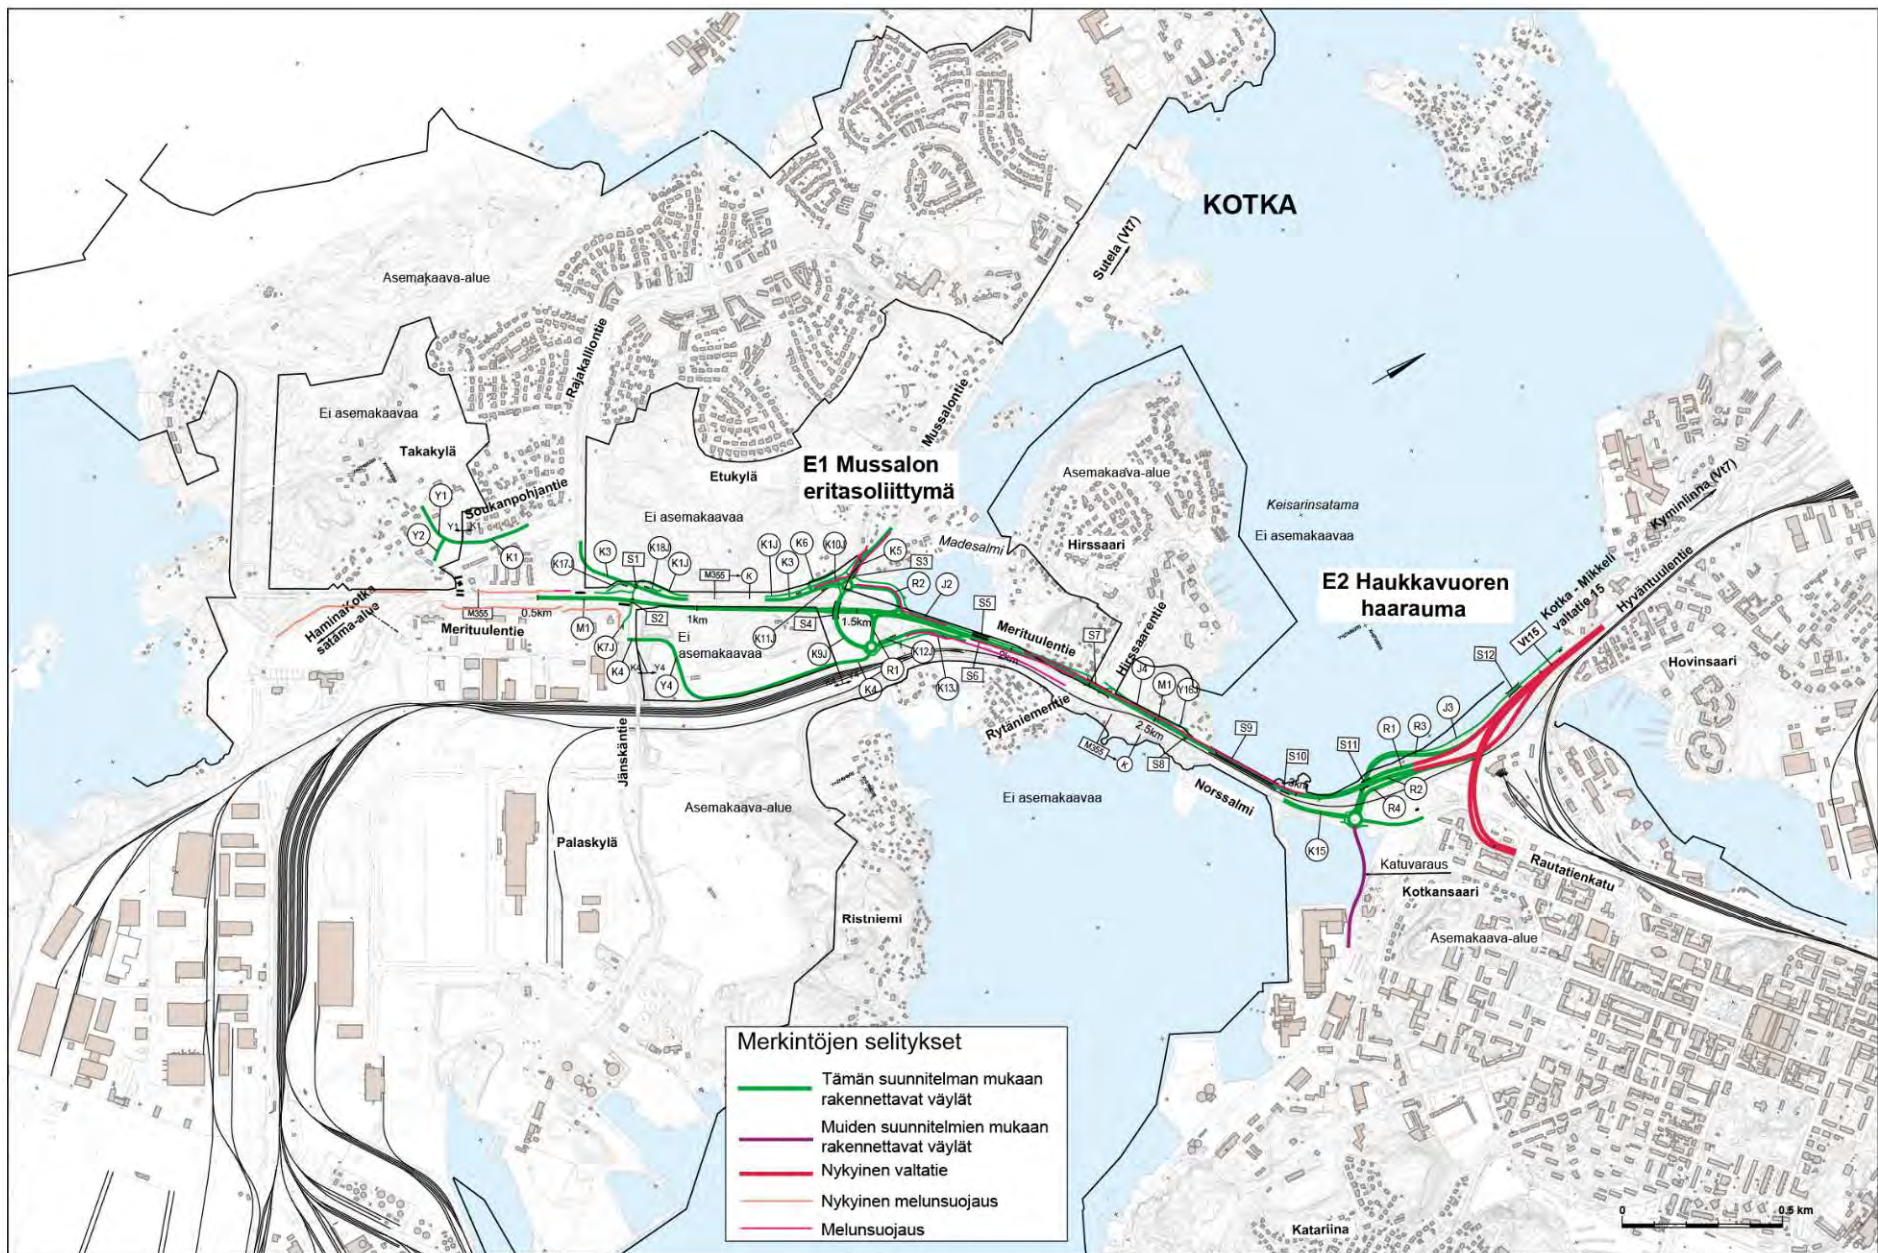



KAAVOITUKSEN LÄHTÖKOHDAT


- **Mussalon satama osa Eurooppalaista TEN-T verkkoa. Tämä tekee Merituulentiestä valtakunnallisesti merkittävän yhteyden.**
- **Raskaan liikenteen määrä erittäin suuri ja kasvaa edelleen.**
- **Pyritään luomaan sataman alueen liikenteelle oma väylä, joka on erillään paikallisliikenteestä.**
- **Uusi tie luo turvallista ja joustavaa liikenneympäristöä ja mahdollistaa satama-alueen toiminnan pitkälle tulevaisuuteen.**
- **Uusi tie mahdollistaa myös muita satama-alueen kehityshankkeita.**
- **Työn yhteydessä pyritään minimoimaan haittavaikutuksia ihmisiin ja yhdyskuntaan sekä luontoon ja maisemaan.**







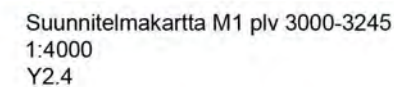


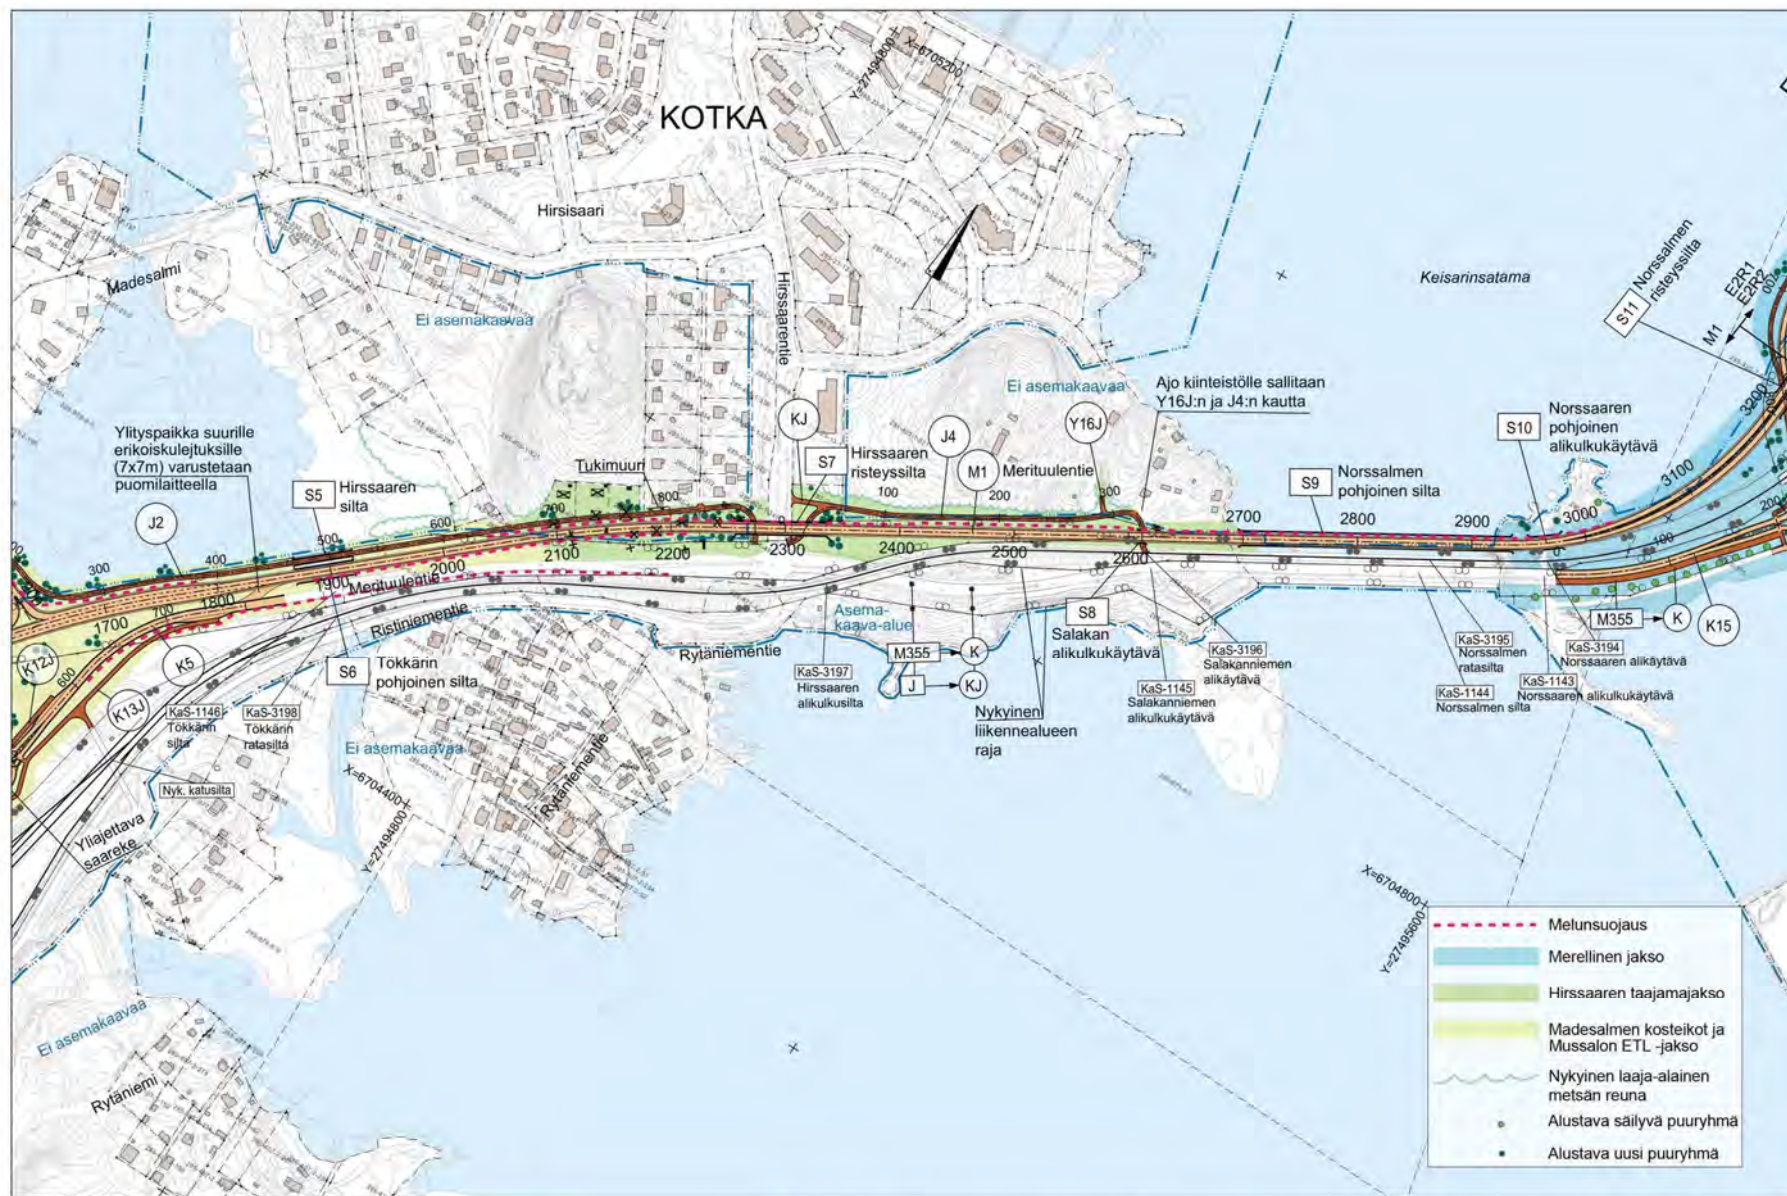


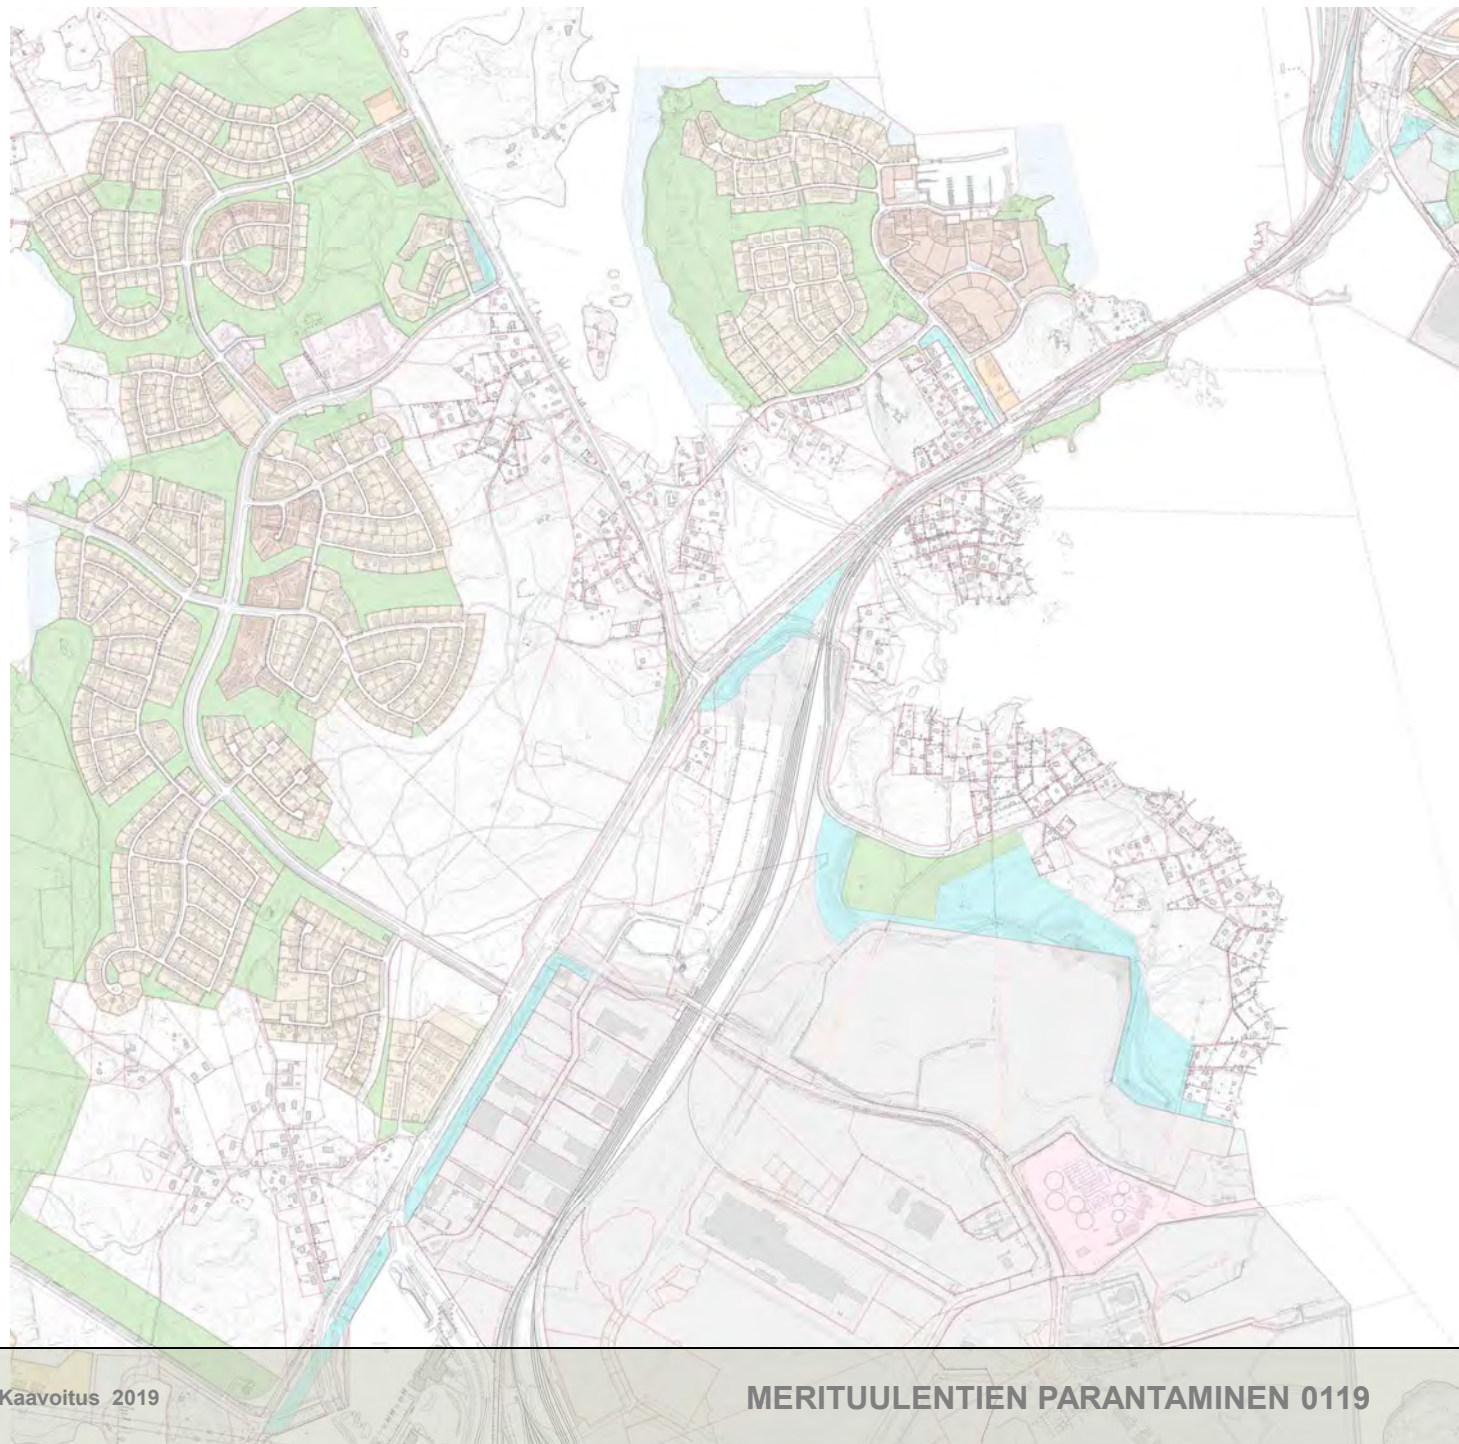


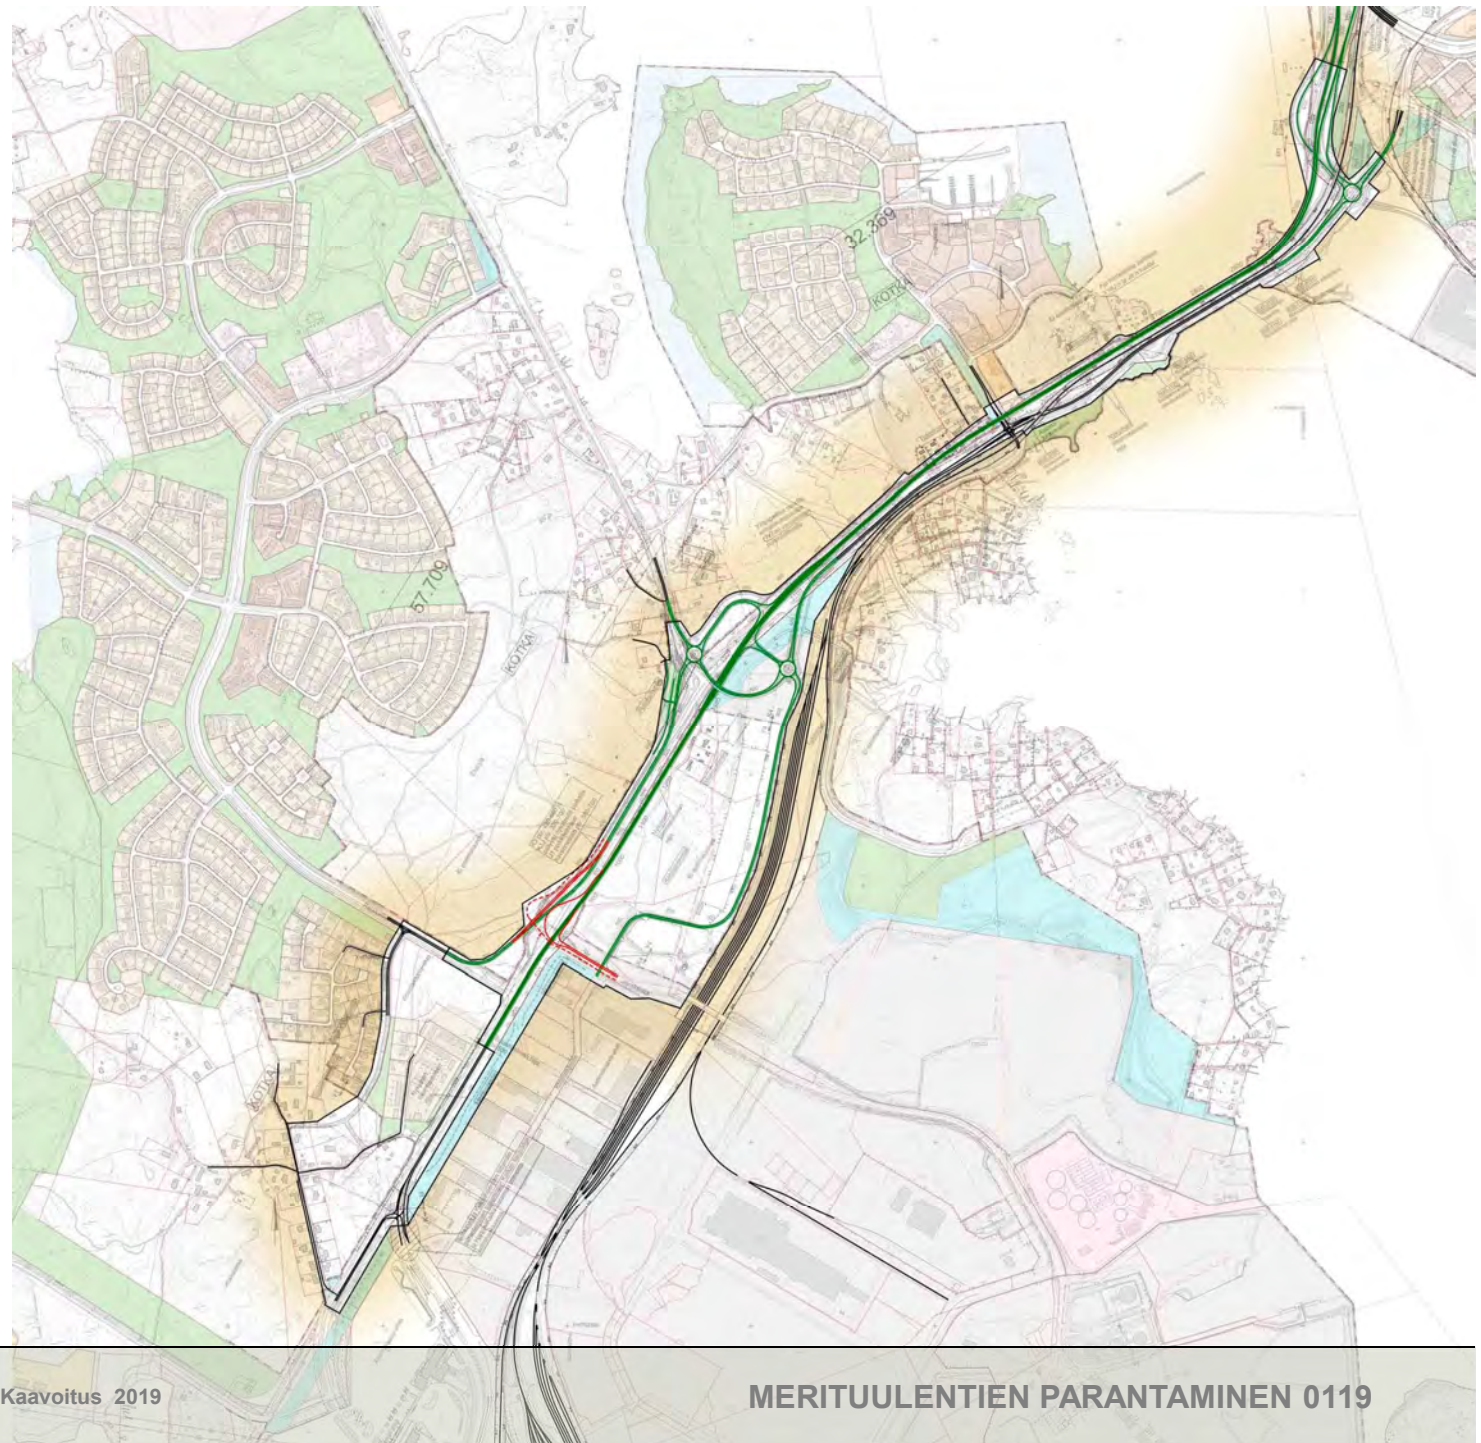


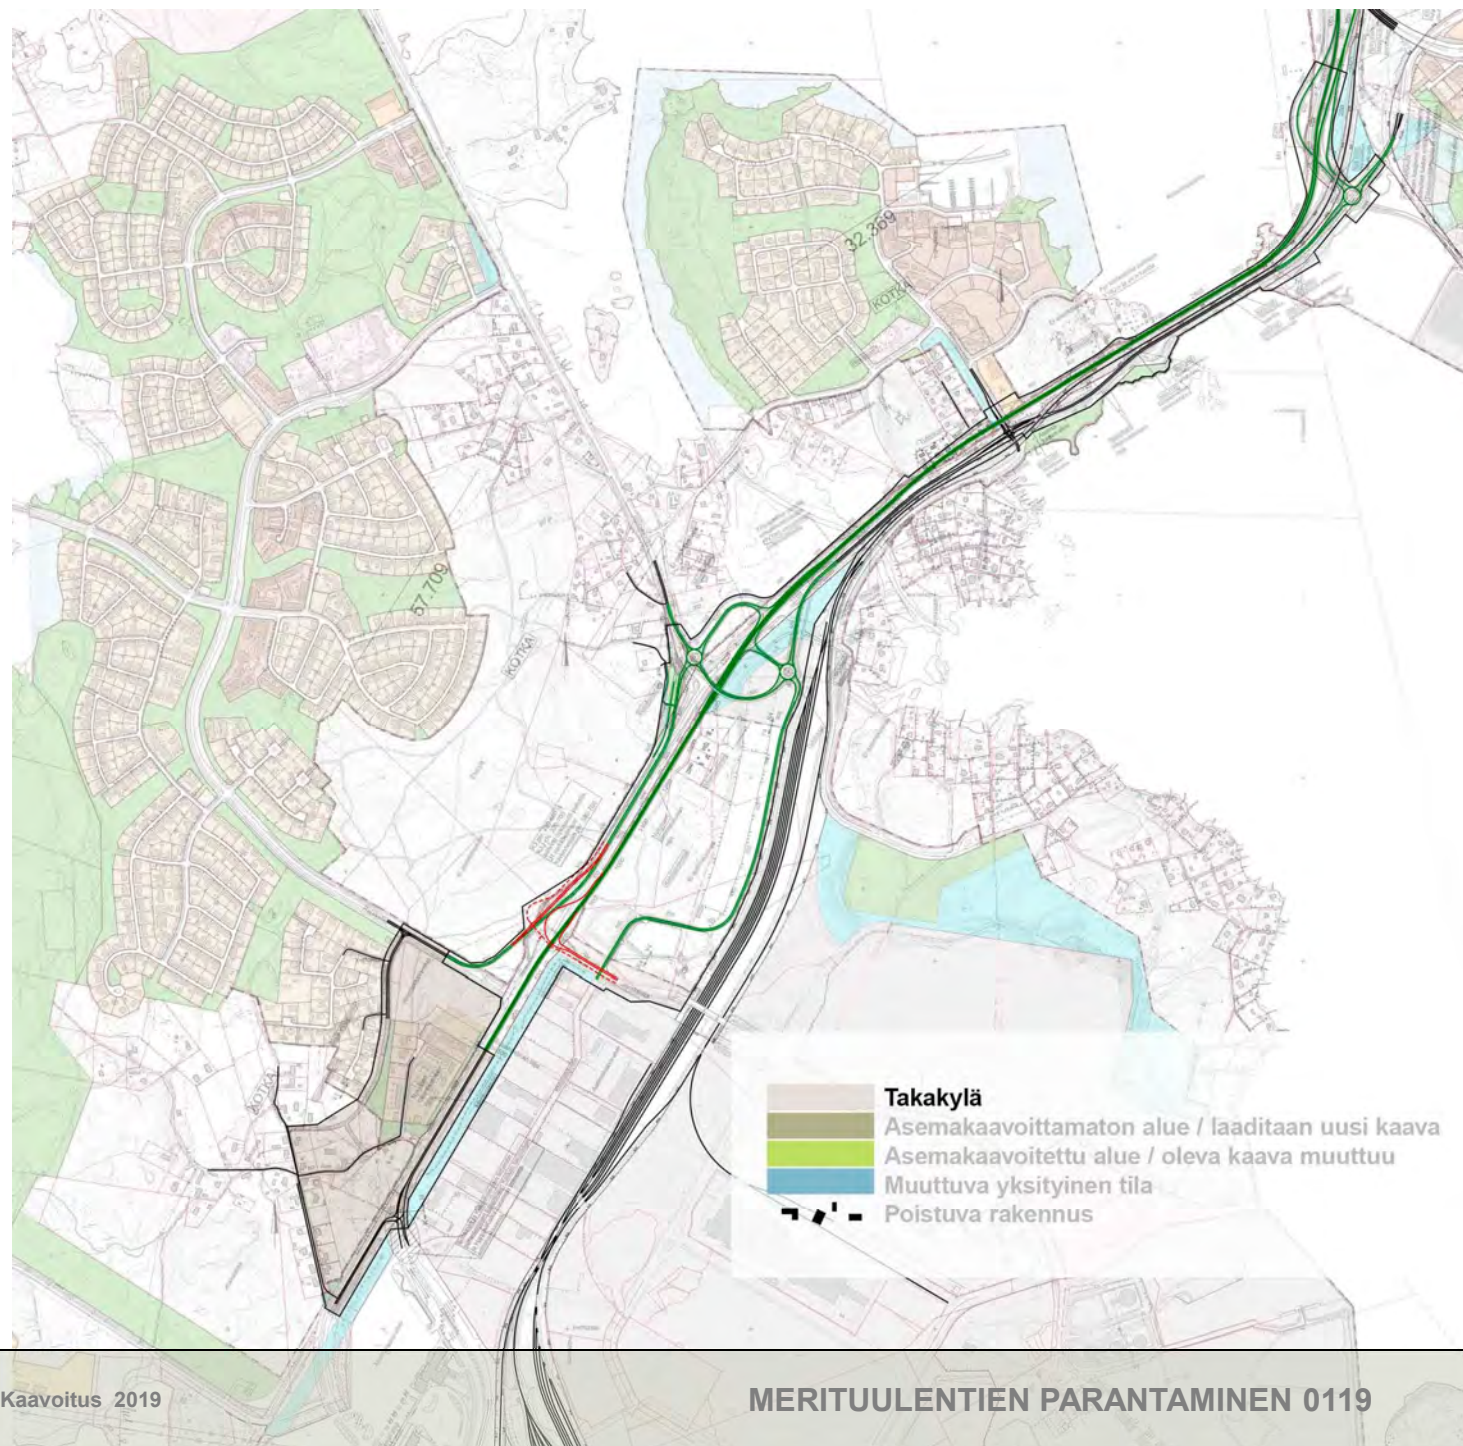

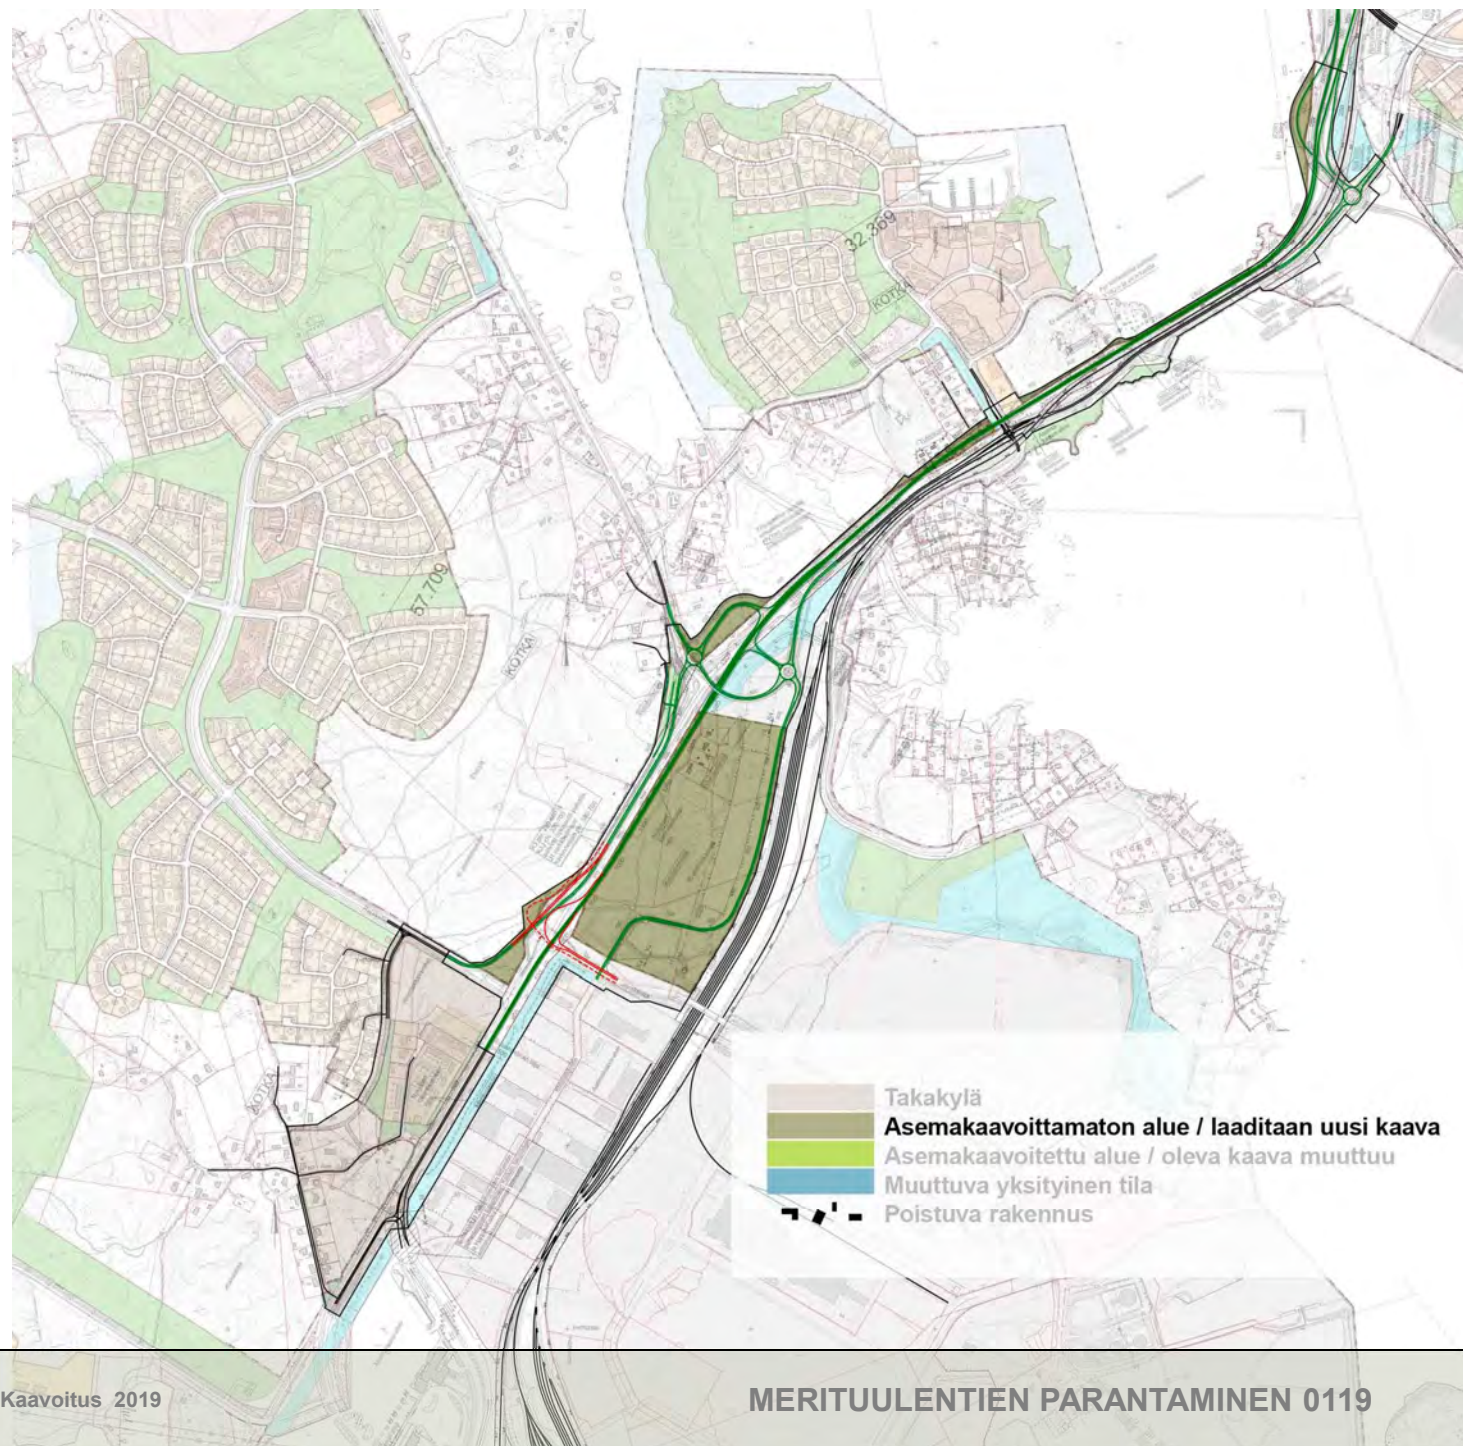

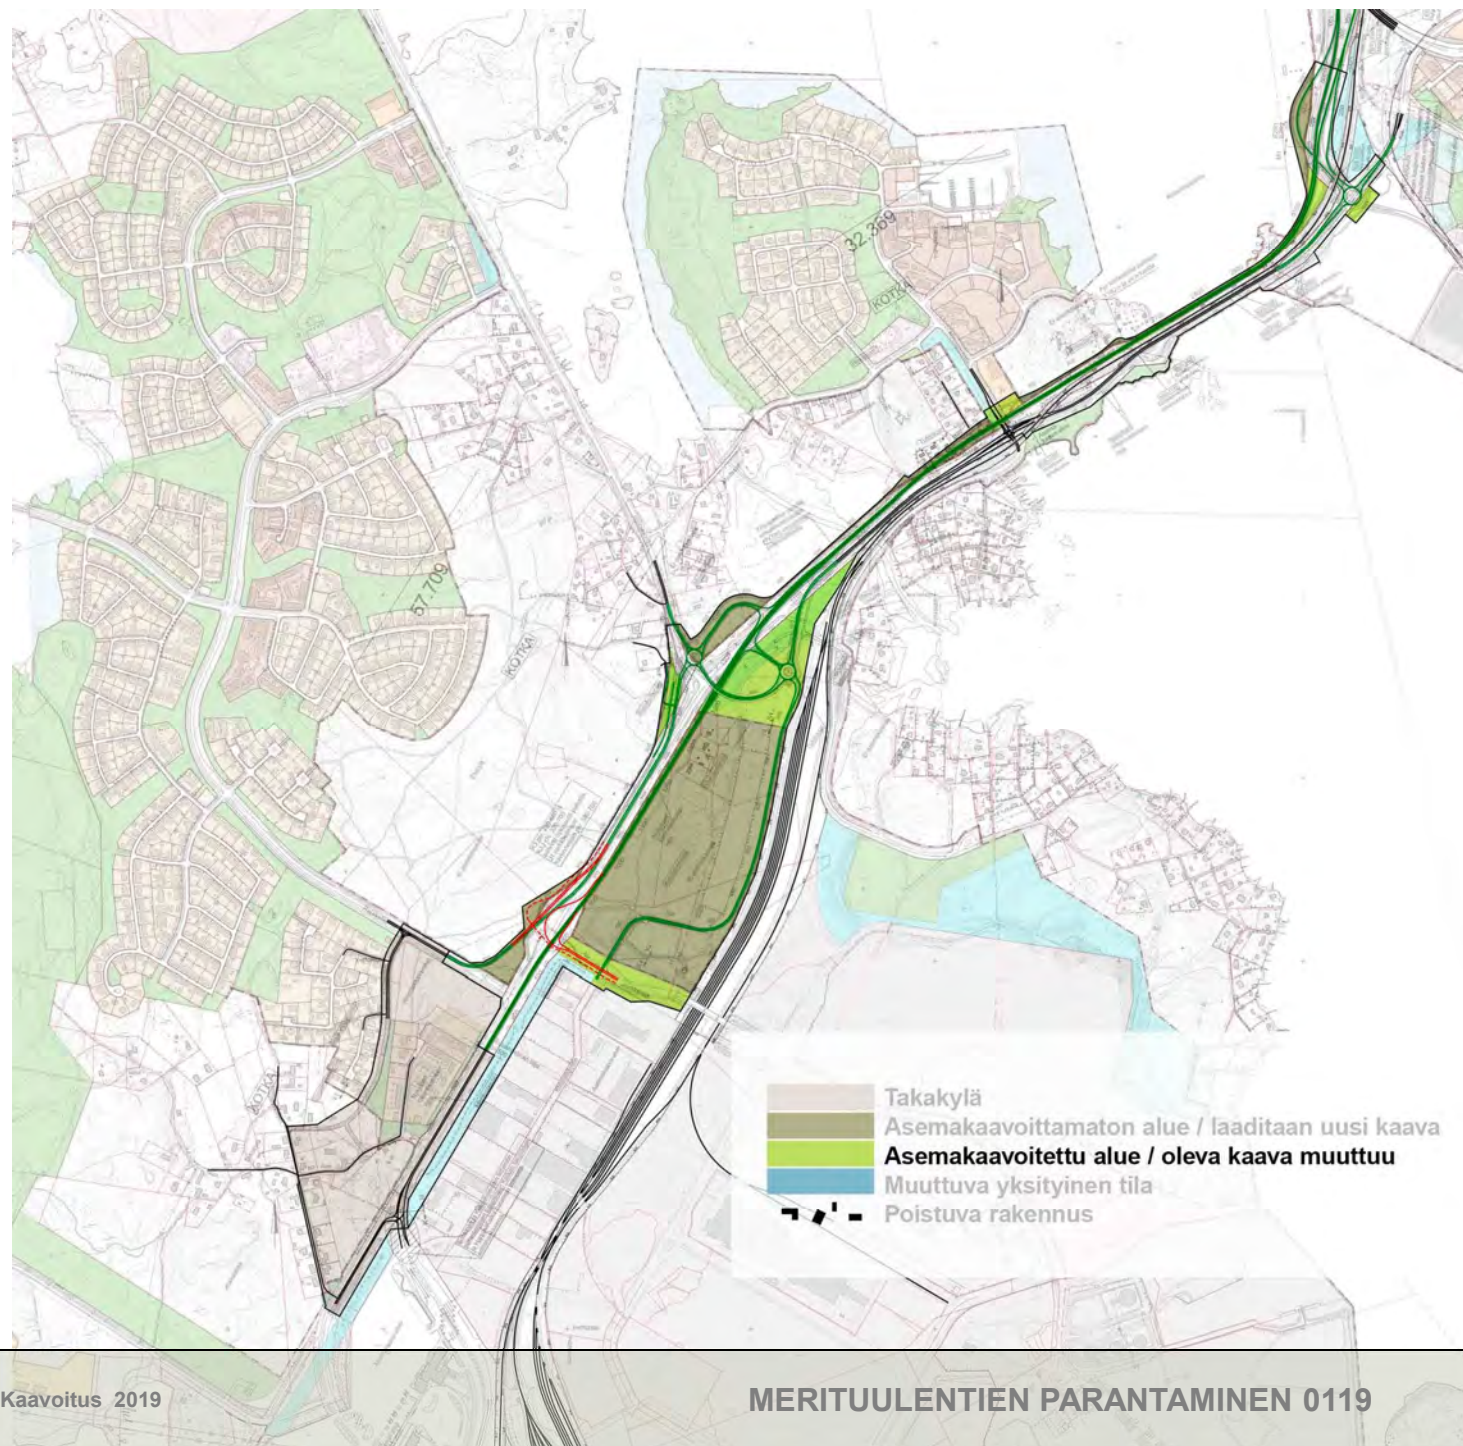


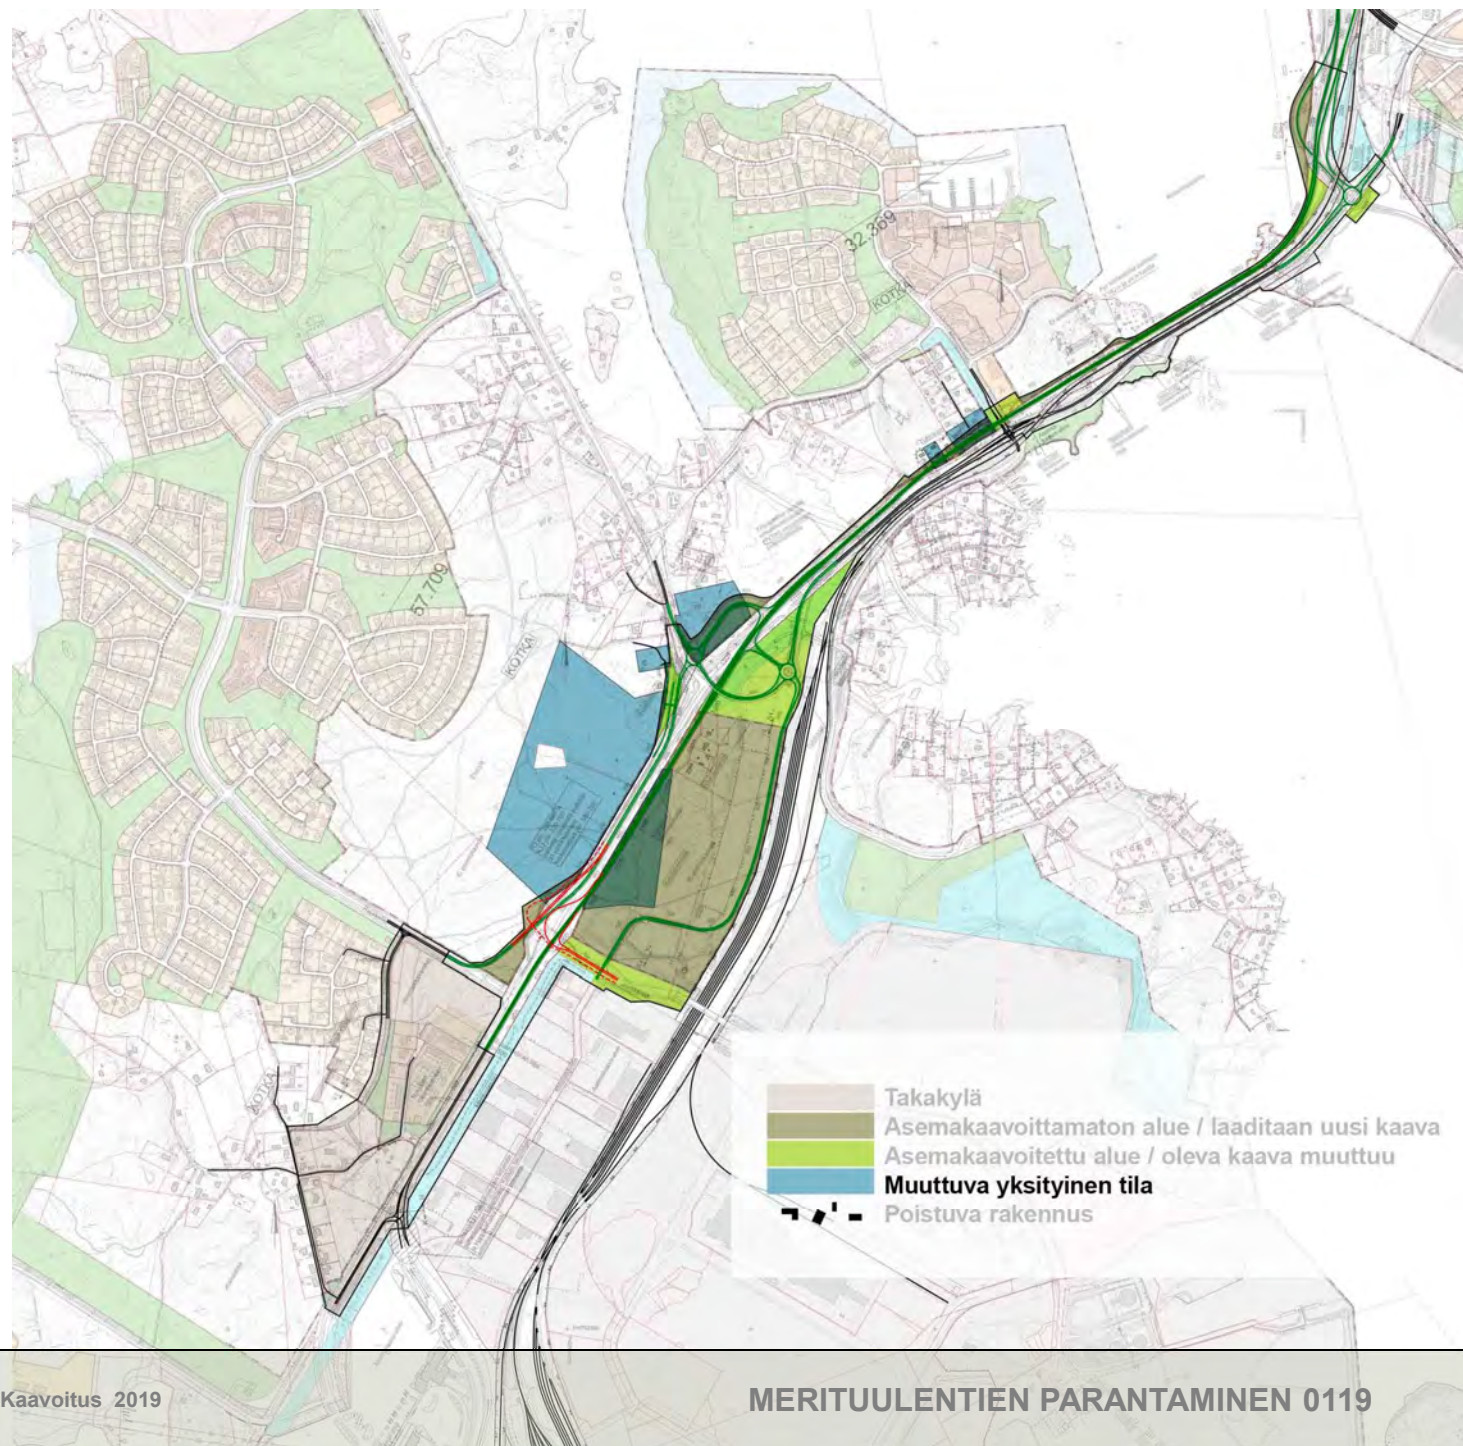

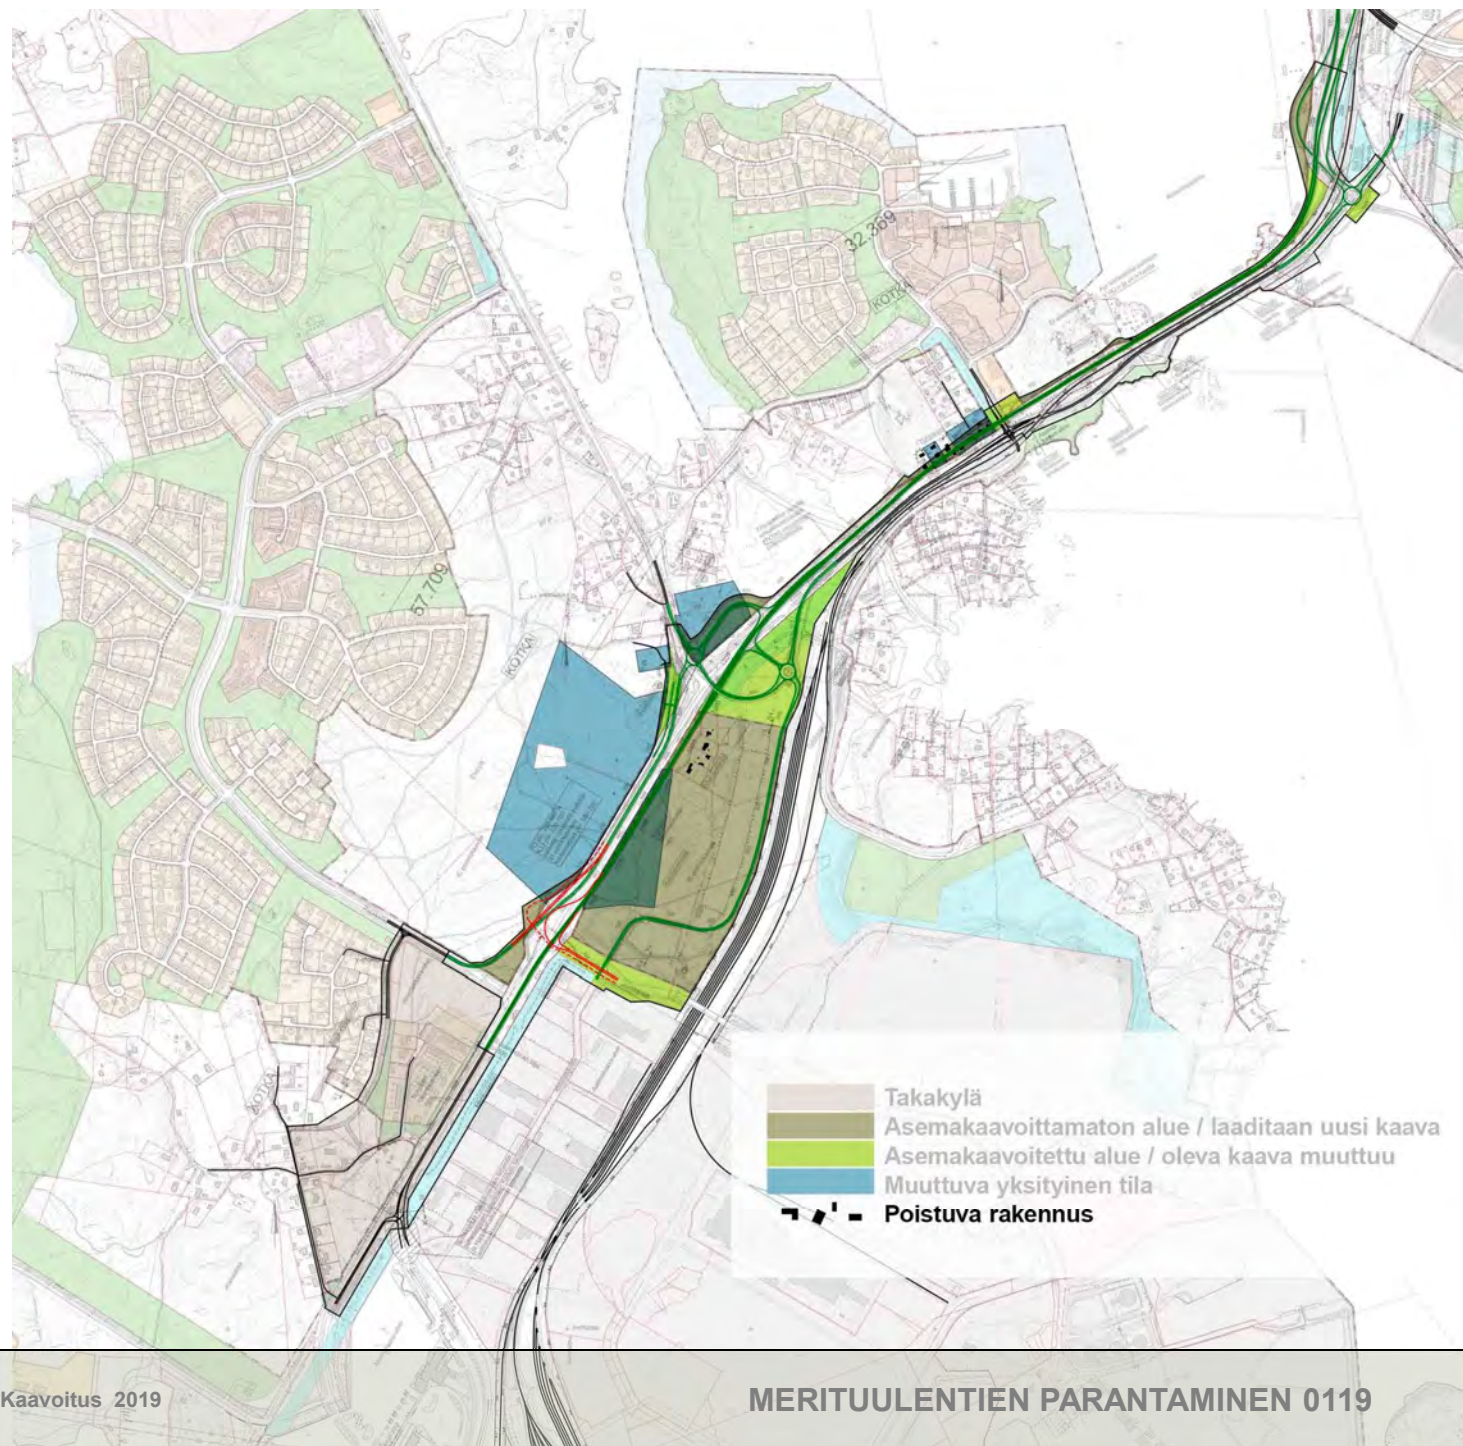


Takakylä

Takakylä / Etukylä -
alueen yhteys
Santalahteen / satamaan

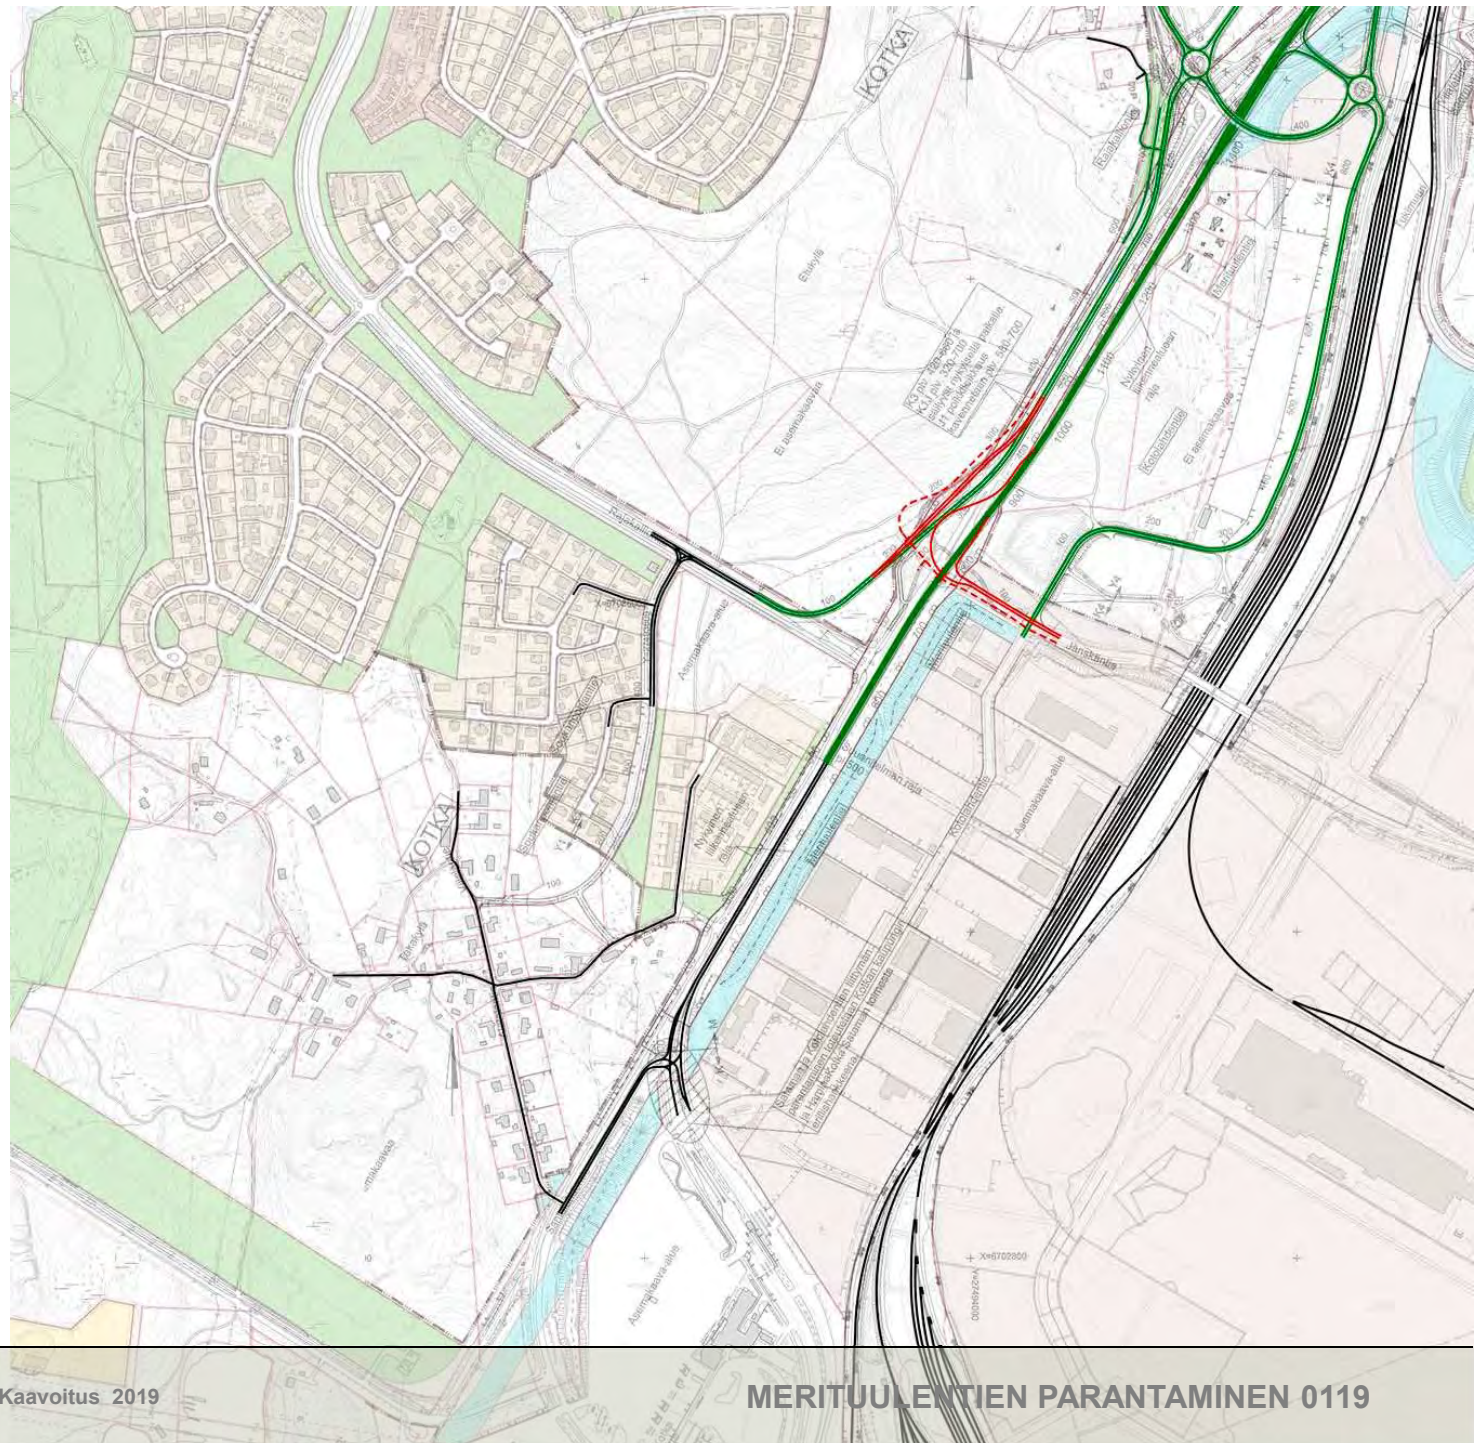

Takakylä


Yleissuunnitelman 2016
mukainen suunnitelma,
Soukanpohjantie -
Vilheläntie

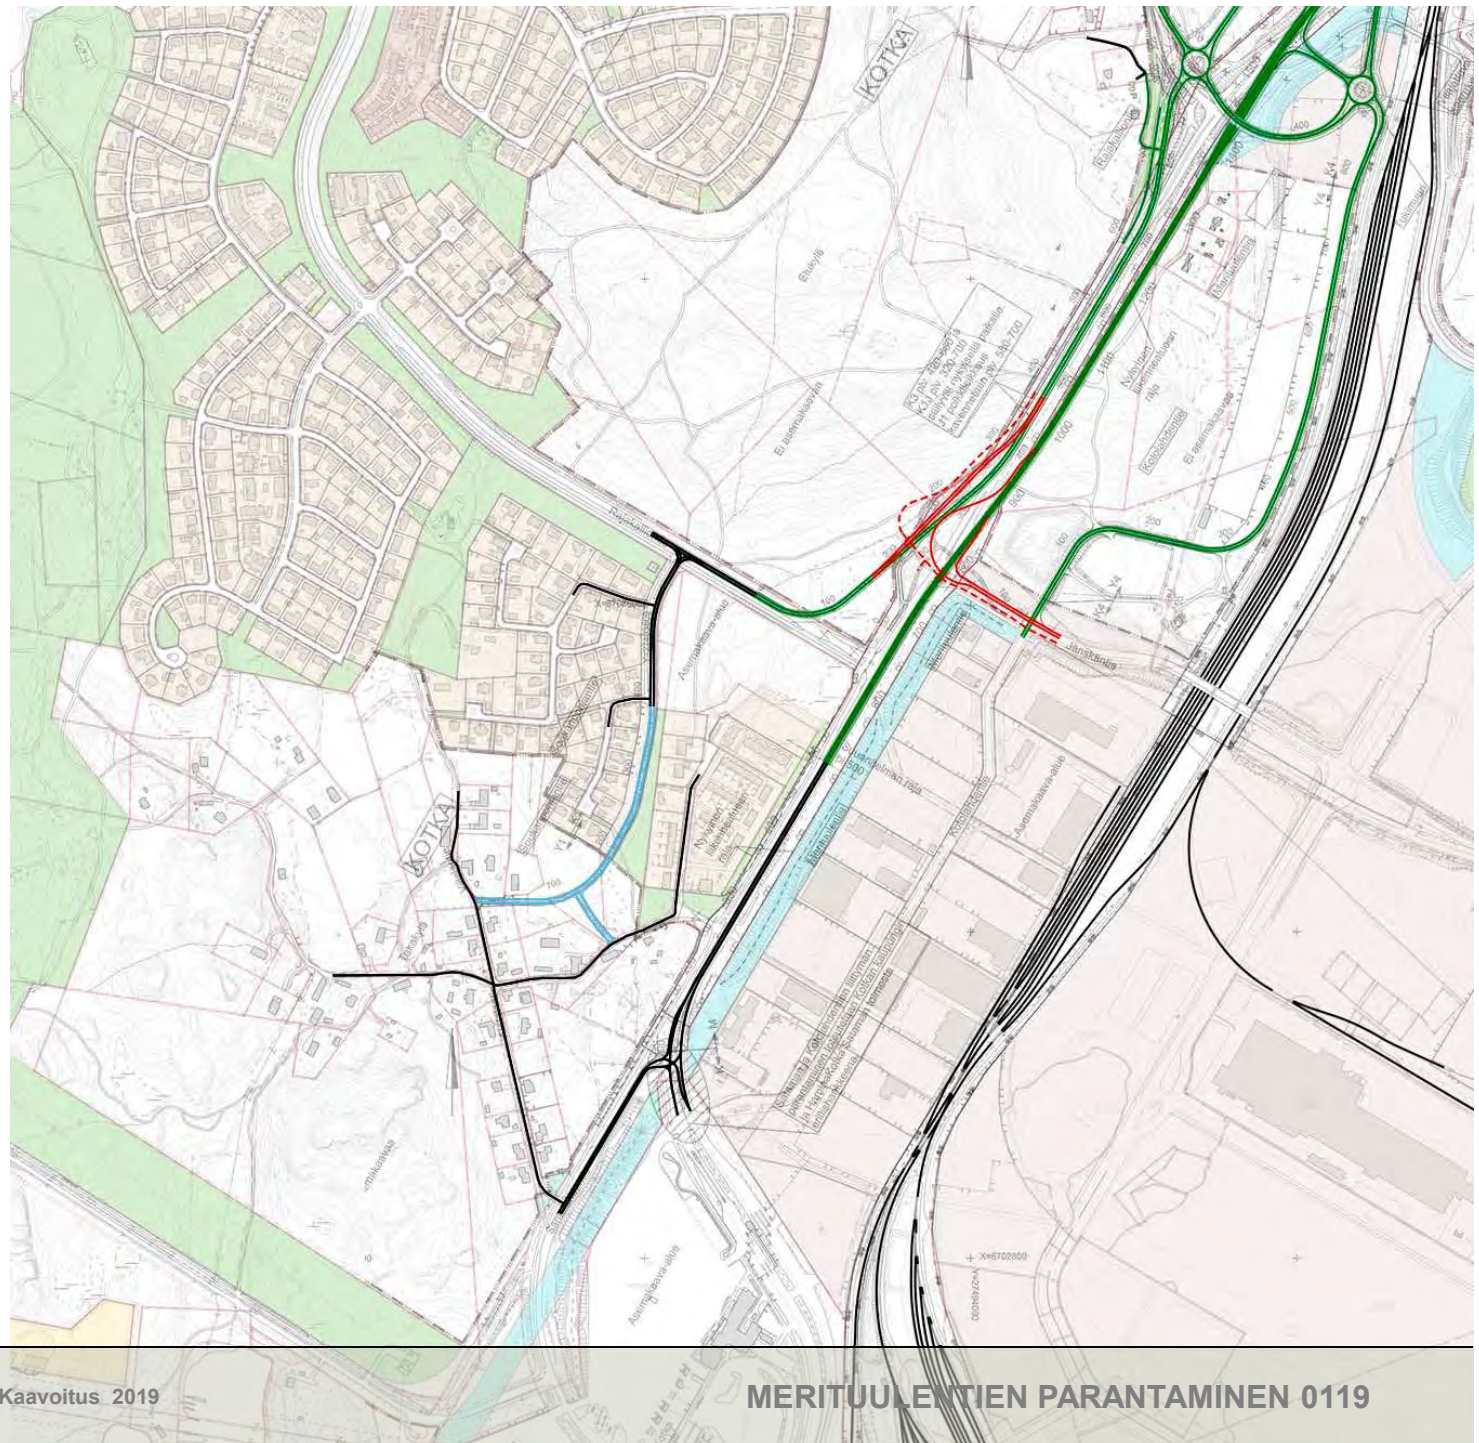

Takakylä

Yleissuunnitelman 2016
mukainen suunnitelma,
Soukanpohjantie -
Villäläntie

Vaihtoehto:
Soukanpohjantie -
Santalahdentie

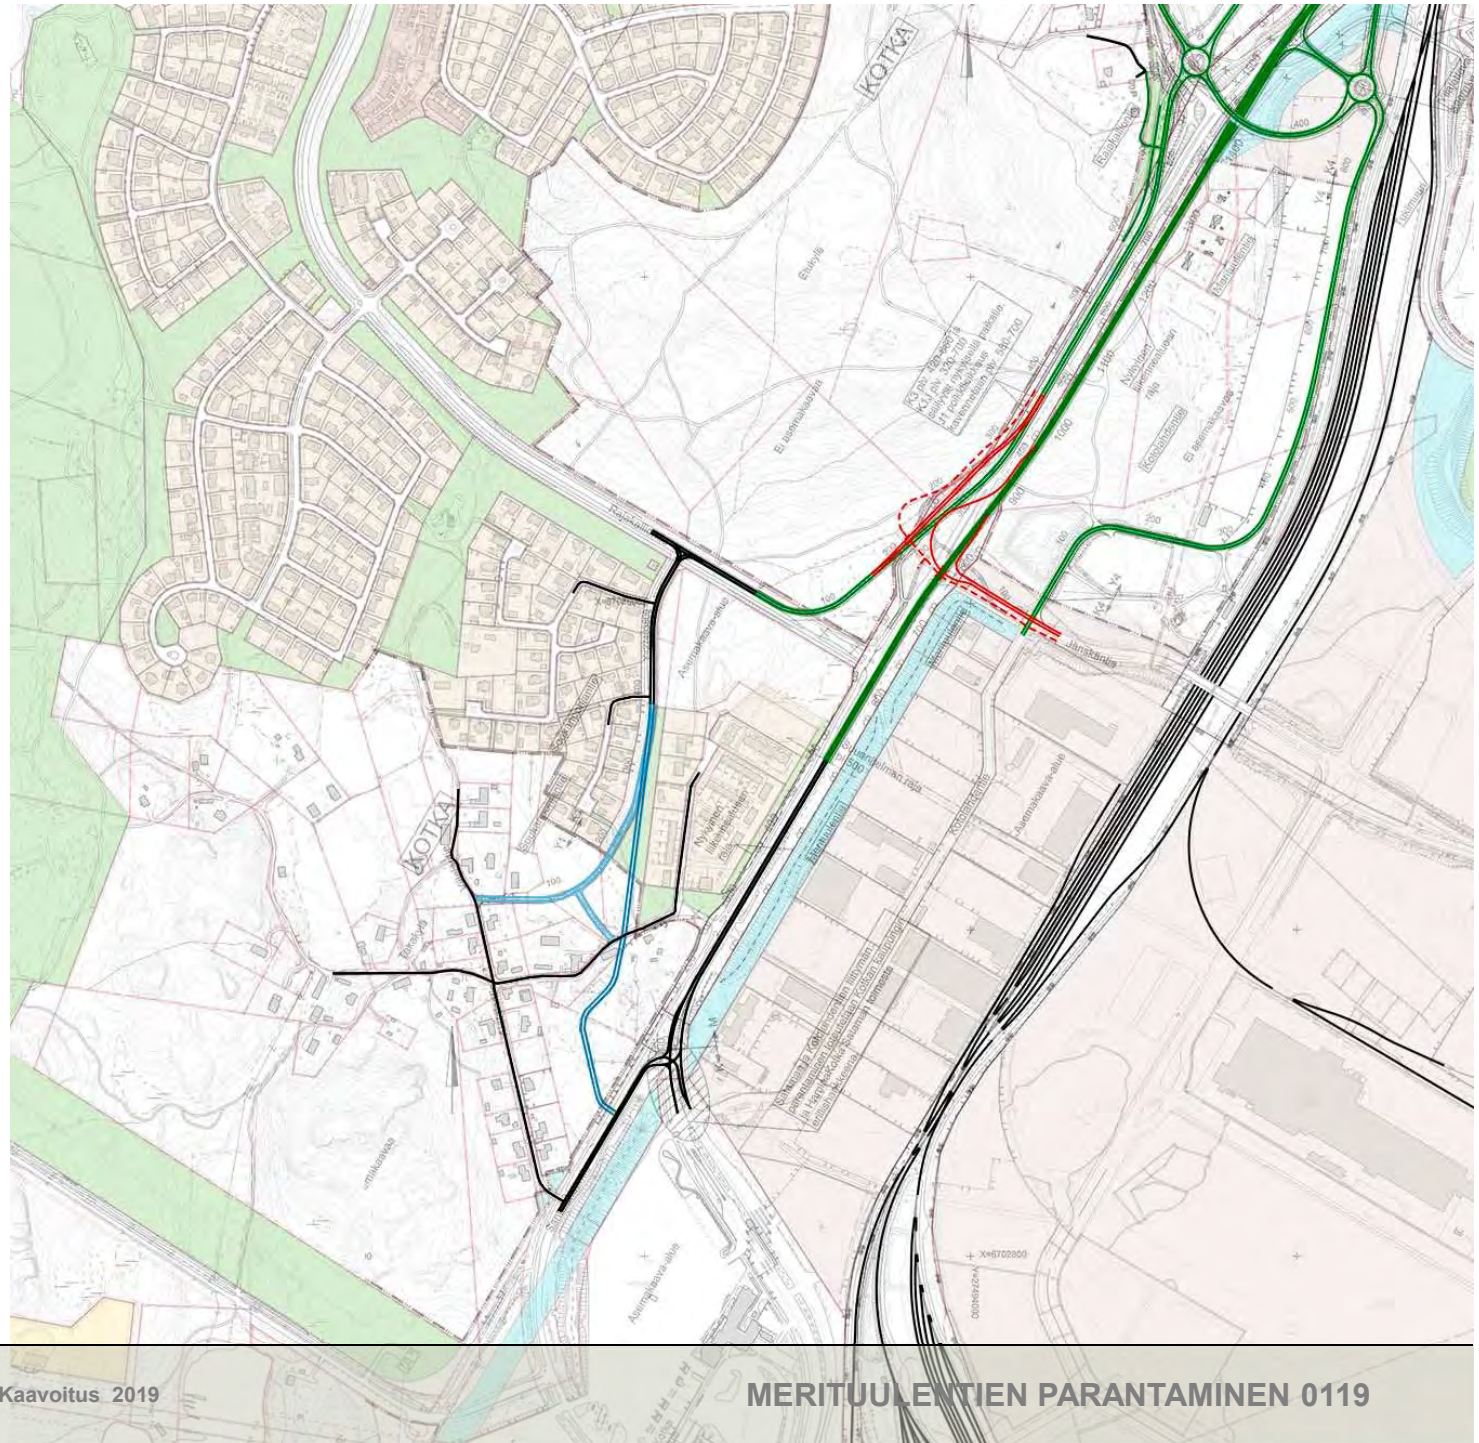


Takakylä

Yleissuunnitelman 2016
mukainen suunnitelma,
Soukanpohjantie -
Vilheläntie

Vaihtoehto:
Soukanpohjantie -
Santalahdentie

Vaihtoehto:
Merituulentien
rinnakkaistie

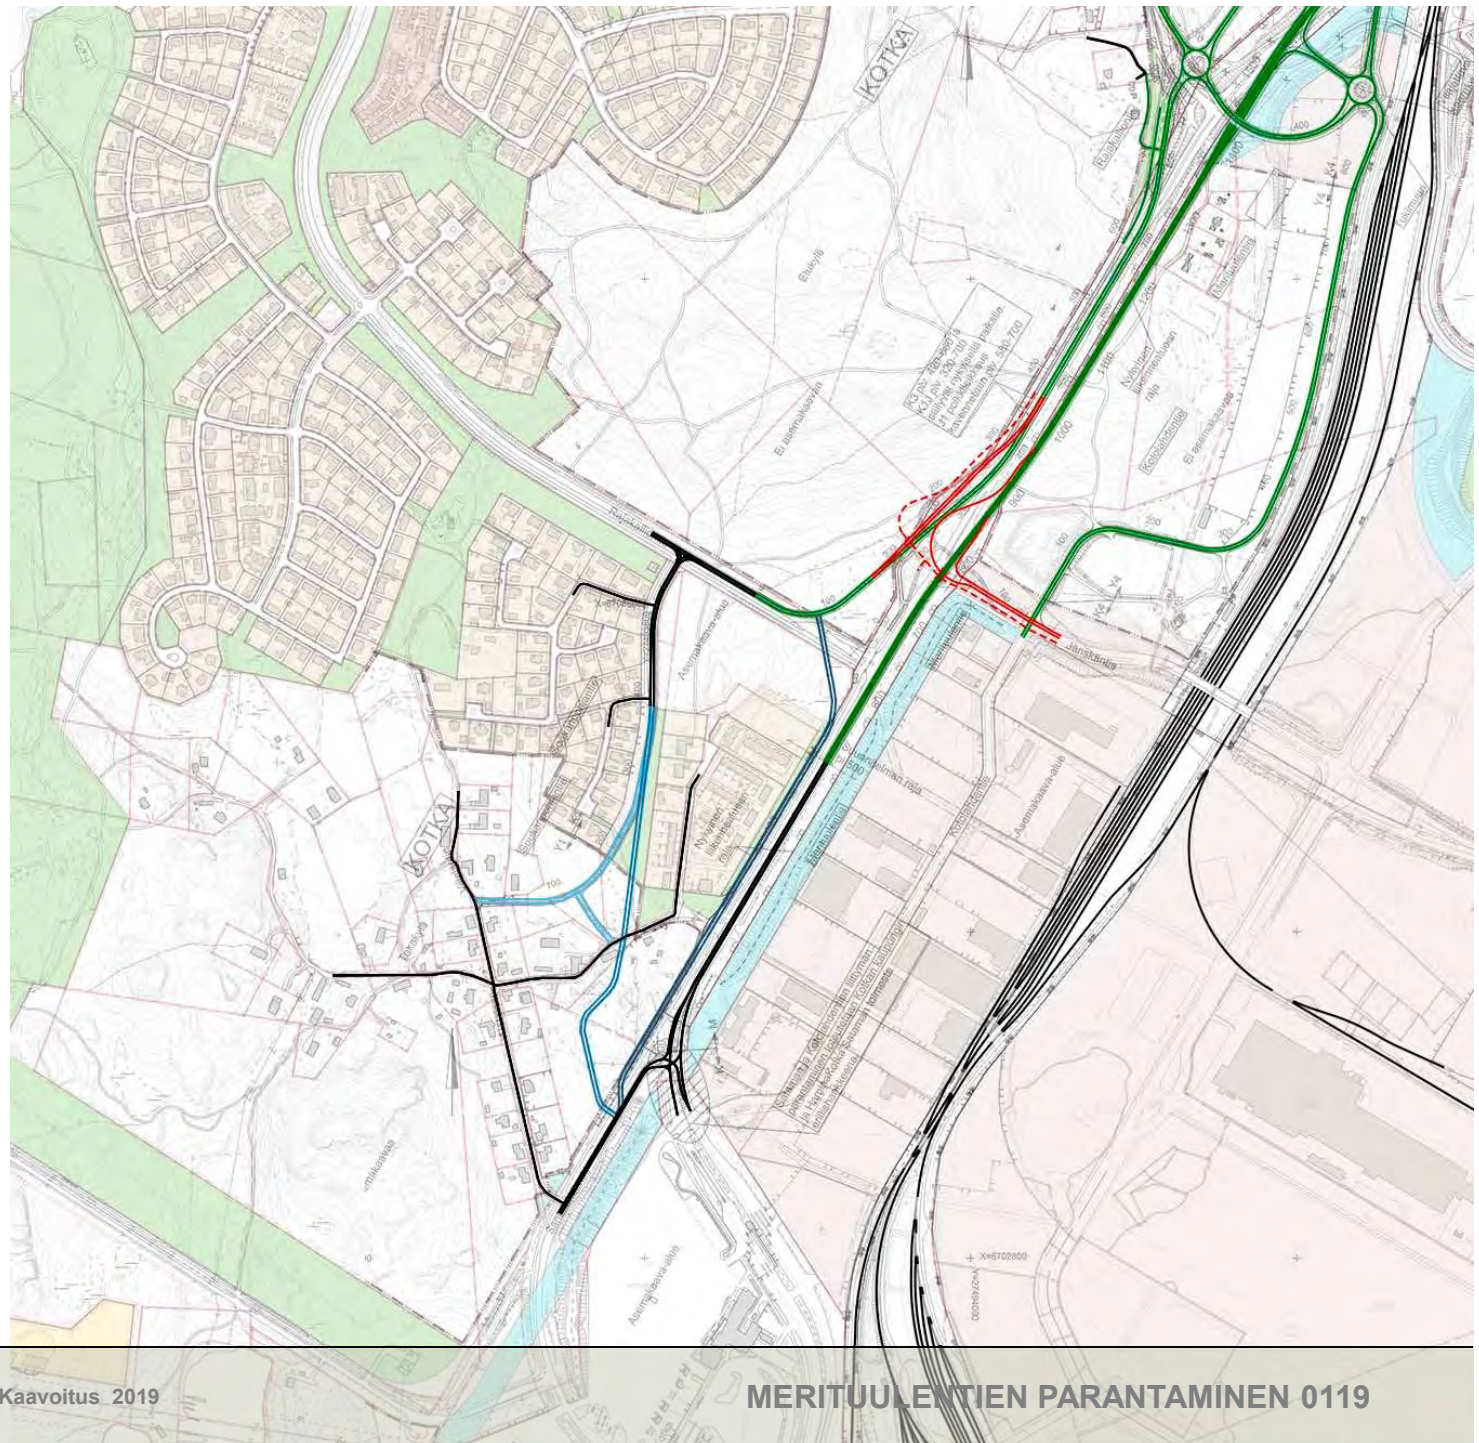

KAAVOITUKSEN AIKATAULU

2016 Yleissuunnitelma valmistunut
2019 Päivitys Jämskäntien risteykseen → Tiesuunnitelma

1.3.2019 Asemakaava ja asemakaavamuutos vireille / OAS
2019 kevät / kesä Kaavaluonnokset
2019 syksy Kaavaehdotus
2019 loppuun Päätöksenteko

Lisätietoja: Kotkan kaupunki, kaupunkisuunnittelu

Jarkko Puro, kaavoitusarkkitehti
jarkko.puro@kotka.fi
040 642 9010

Marja Kukkonen, asemakaava-arkkitehti
marja.kukkonen@kotka.fi
040 723 6112

Palautetta voi antaa: sähköposti: kirjaamo@kotka.fi
kirjeposti: Kirjaamo, PL 205, 48101 Kotka
käyntiosoite: Kustaankatu 2
Palautteeseen merkintä: "0119 Merituulentie"

