


# LINTUKOTO: KÄKELÄ

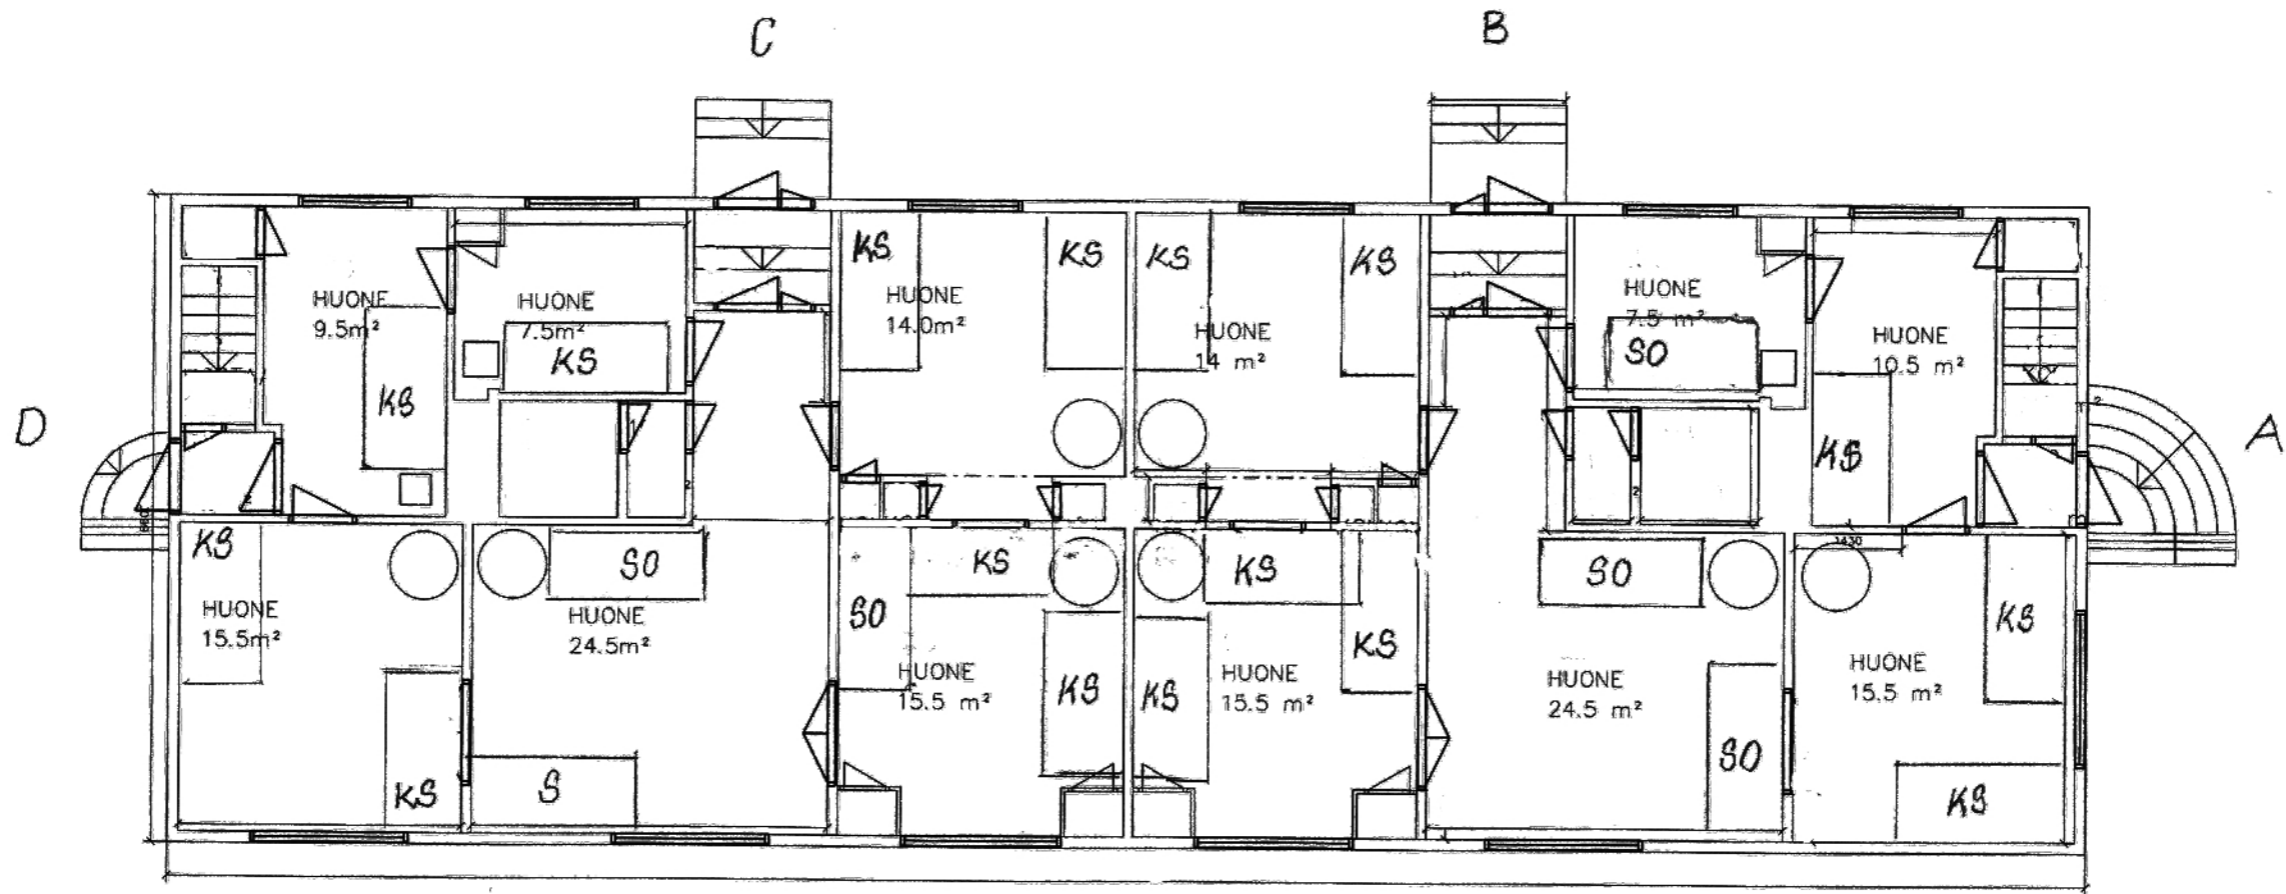

kerrosala 219 m<sup>2</sup>

KB = Kerrossänky

SO = Sohva, levitettävä

S = sänky