


LINTUKOTO: LINTULA

Lintula C ja D: ei koiria sisätiloihin

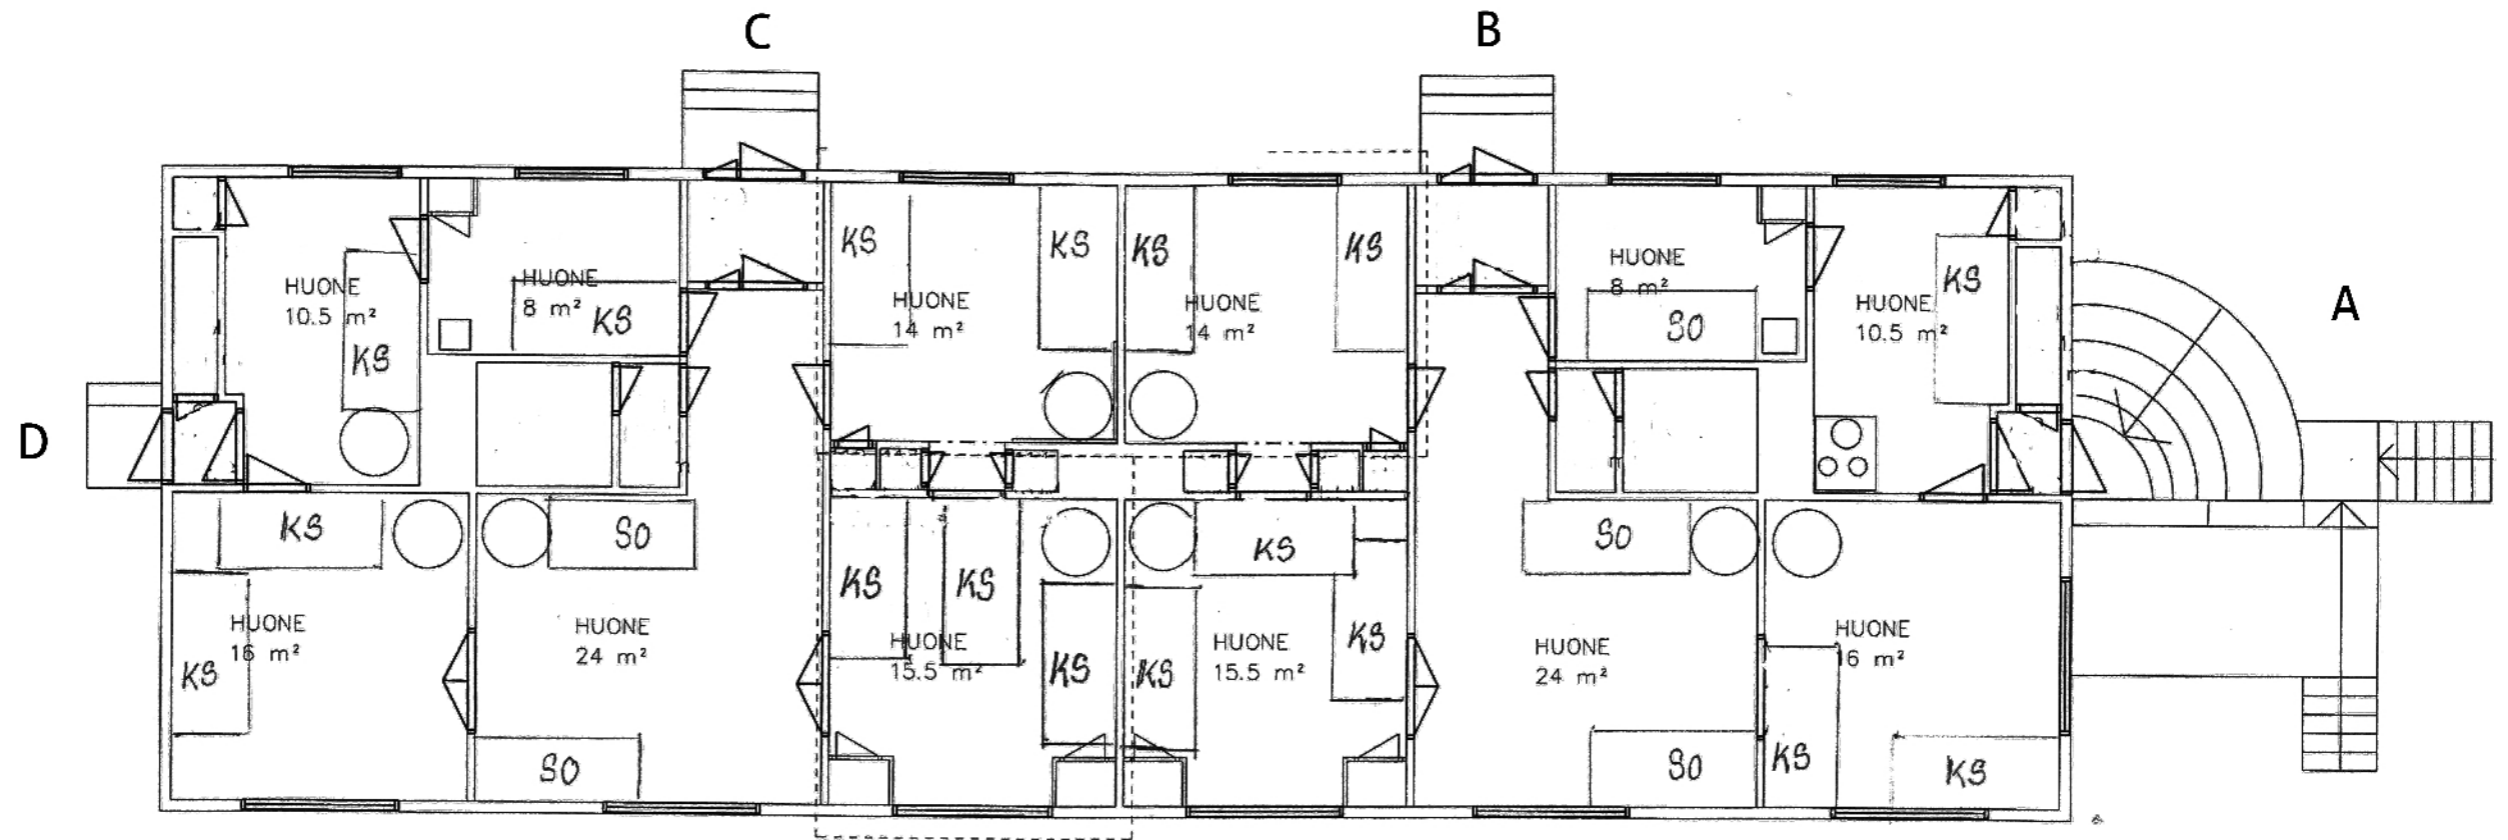

kerrosala 219 m²

KS = kerrossänky
SO = sohva, levitettävä