

KOTKA ASEMA (Kta)


liikennepaikan osa
km 242+775

KOTKAN SATAMA (Kts)

liikennepaikan osa
km 243+579

V056. YV54-200N-1:9-O
~~V057. YV54-200N-1:9-O~~
V059. YV54-200N-1:9-V
V060. KRV54-200-1:9
~~V062. YV54-200N-1:9-V~~
~~V063. YV54-200N-1:9-V~~
V065. YV54-200N-1:9-O
~~V070. YV43-300-1:9,514-V~~
~~V071. YV43-300-1:9,514-V~~
V072. YV43-300-1:9,514-V yks
V077. YV43-300-1:7-O
~~V082. KRV54-200-1:9~~
~~V083. YV54-200-1:9-O~~
~~V087. YV43-300-1:9,514-V~~
~~V089. YV43-300-1:9,514-O~~
Rr090. SRR54-2x1:9-4,8

Vaihteet
~~V108. YV54-200N-1:9-V yks~~
~~V109. YV54-200N-1:9-O yks~~
~~V110. YV54-200N-1:9-V yks~~
~~V111. YV54-200N-1:9-V yks~~
V124. YV54-200N-1:9-V yks
~~V126. YV54-200N-1:9-V yks~~
V143. YV54-200N-1:9-O yks
V149/150. KV54-200N-1:9-O yks
V151. YV54-200N-1:9-O yks
V152. YV54-200N-1:9-O yks
V153. YV43-300-1:9,514-V yks
V154. YV43-300-1:9,514-V yks
V159. YV54-200-1:9-V yks
V160. YV43-300-1:9,514-O yks
V161. YV43-300-1:9-V yks

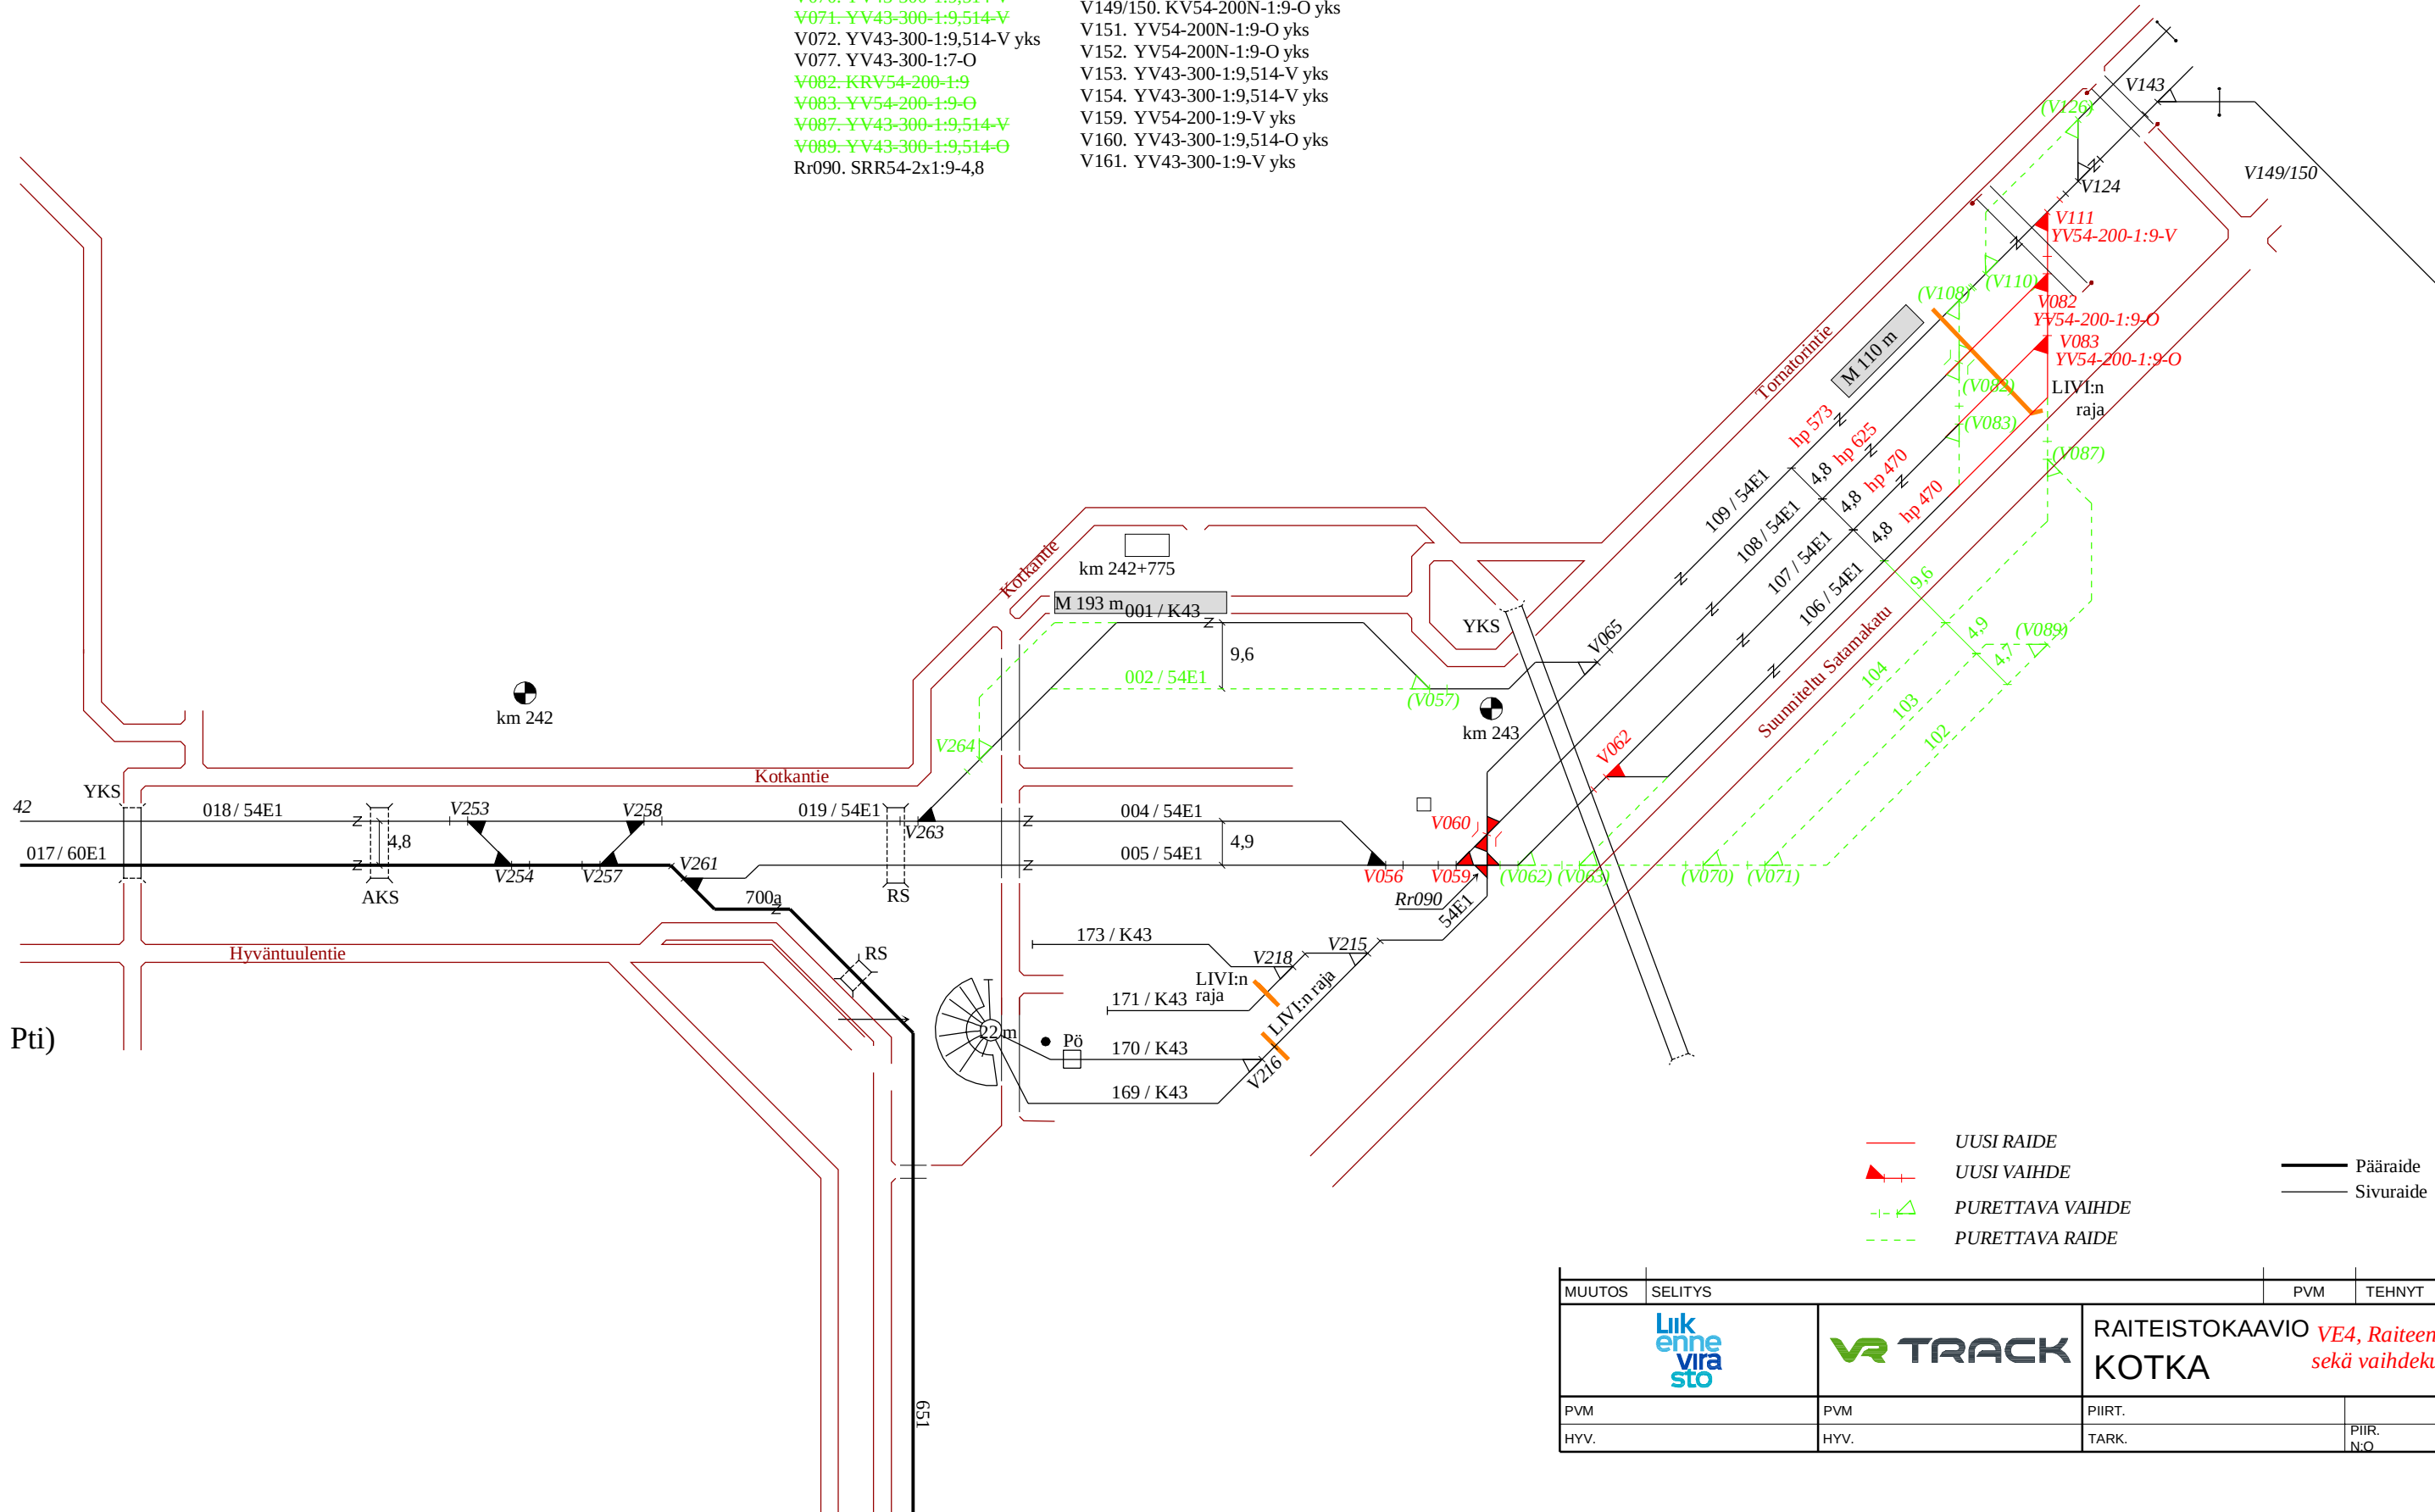

UUSI RAIDE
UUSI VAIHDE
PURETTAVA VAIHDE
PURETTAVA RAIDE
Pääraide
Sivuraide

MUUTOS	SELITYS	PVM	TEHNYT	PVM
		RAITEISTOKAAVIO <i>VE4, Raiteen 106 säily sekä vaihdekujan siirto</i> KOTKA		
PVM	PVM	PIIRT.		
HYV.	HYV.	TARK.		
		PIIR. N:o		