

VAIHTOEHTO 1 B

KERROSALA 2824 m²
 Autopaikkojen lukumäärä 27 kpl
 (kaavan vaatimus 26 ap)


HUONEISTOJAKAUMA

3x	1h + kt	25,0 m ²
3x	1h + kt	26,5 m ²
6x	1h + kt	30,5 m ²
3x	1h + kt	37,5 m ²
3x	2h + kt	40,0 m ²
4x	2h + kt	43,0 m ²
4x	2h + kt	46,0 m ²
4x	2h + kt	50,0 m ²
4x	2h + kt	51,0 m ²
3x	3h + kt	58,0 m ²
7x	3h + kt	58,5 m ²

Asuntoja yhteensä 44 kpl




2. VE1 B maantasokerros 1:200

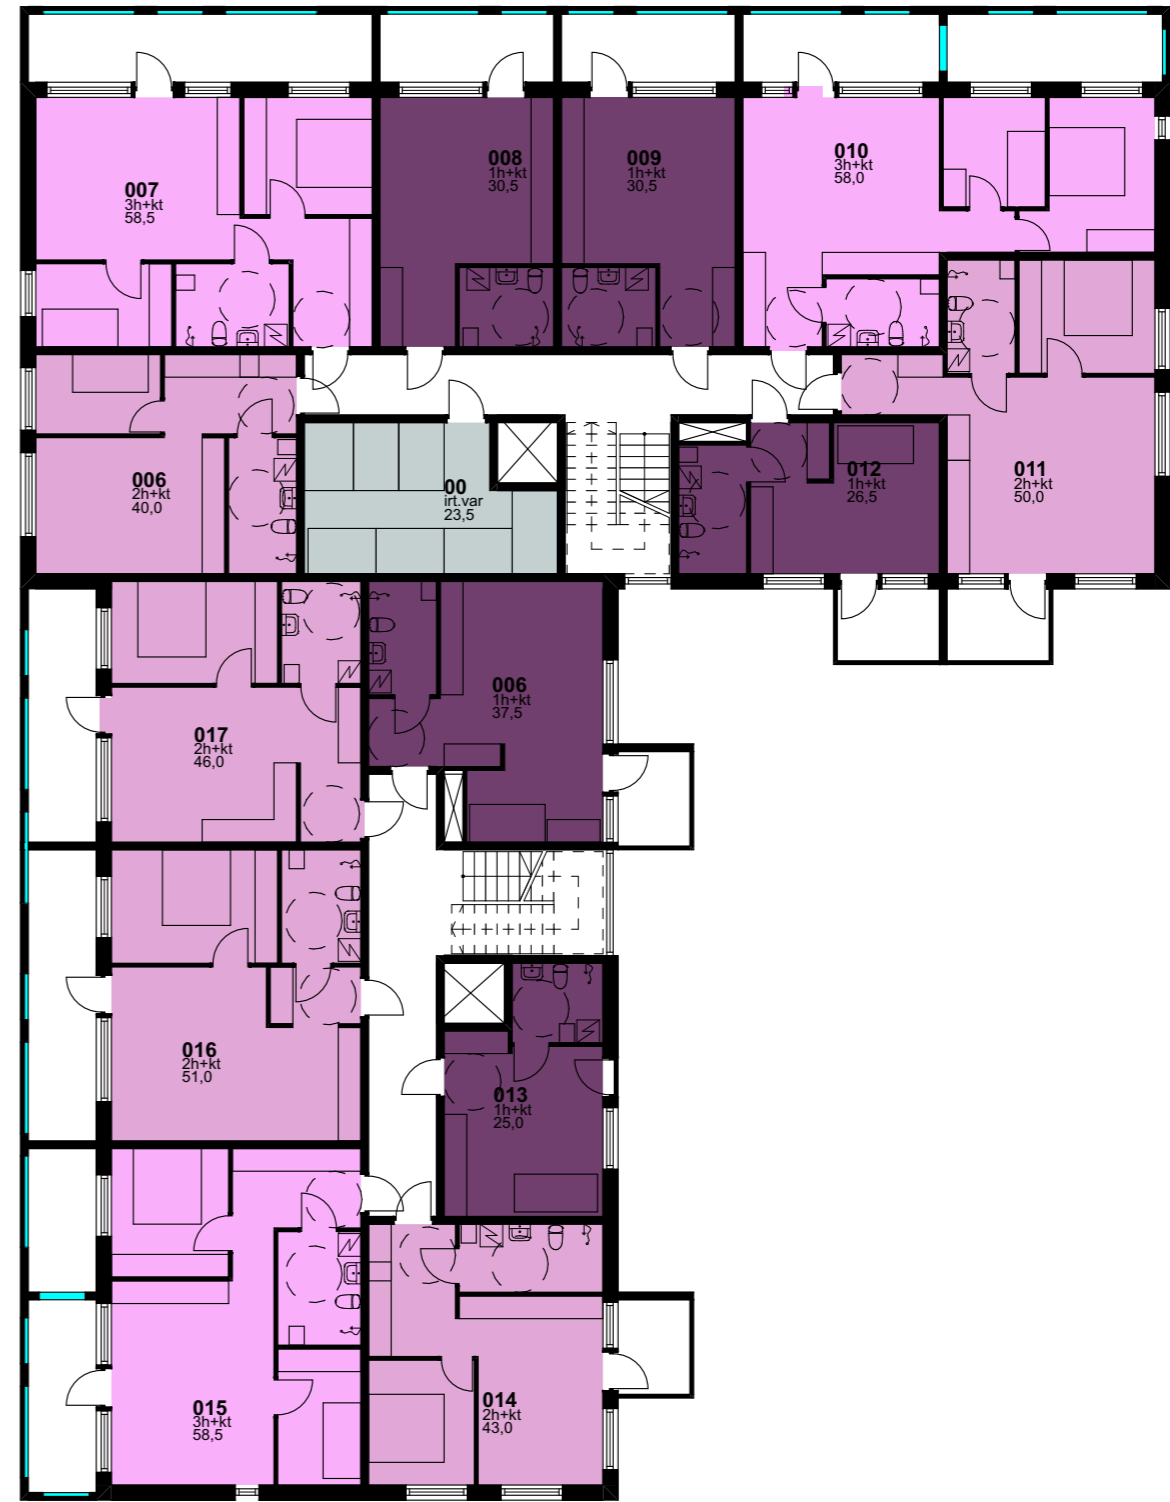

3. VE1 B 2.-4.kerros 1:200



 LUOVAUS ARKKITEHDIT OY Lutherinkatu 2 00100 Helsinki · 09 69 400 50 · www.luovaus.fi	Keskuskatu 43 Asuinkerrostalo	K.osa/Kylä 4	Kortteli/Tila 38	Tontti/Rn:o 7	Rakennustoimenpide Uudisrakennus	Piirustuslaji Ehdotus	Piirustuksen sisältö VE1 B, Massoittelu	Mittakaavat 1:109,67
		Rakennuskohteen osoite Keskuskatu 43 48100 KOTKA	Suunnitteluala, työn numero ja piirustuksen numero ARK D043	VE1_B	muutos			




Suunnittelijan nimi, päiväys ja allekirjoitus
LUOVAUS ARKKITEHDIT OY
 Lutherinkatu 2 00100 Helsinki · 09 69 400 50 · www.luovaus.fi

Keskuskatu 43 Asuinkerrostalo


K.osa/Kylä 4	Kortteli/Tila 38	Tontti/Rn:o 7	Rakennustoimenpide Uudisrakennus
Rakennuskohteen osoite Keskuskatu 43 48100 KOTKA			

Piirustuslaji Ehdotus	Piirustuksen sisältö VE1 B, Massoitelu (1)	Mittakaavat 1:109,74
Suunnitteluala, työn numero ja piirustuksen numero ARK D043 VE1_B		
muutos		




 LUOVAUS ARKKITEHDIT OY Lutherinkatu 2 00100 Helsinki · 09 69 400 50 · www.luovaus.fi	Keskuskatu 43 Asuinkerrostalo	K.osa/Kylä 4	Kortteli/Tila 38	Tontti/Rn:o 7	Rakennustoimenpide Uudisrakennus	Piirustuslaji Ehdotus	Piirustuksen sisältö VE1 B, Massoittelu (2)	Mittakaavat 1:109,74
		Rakennuskohteen osoite Keskuskatu 43 48100 KOTKA	Suunnitteluala, työn numero ja piirustuksen numero ARK D043	VE1_B	muutos			



 LUOVAUS ARKKITEHDIT OY Lutherinkatu 2 00100 Helsinki · 09 69 400 50 · www.luovaus.fi	Keskuskatu 43 Asuinkerrostalo	K.osa/Kylä 4	Kortteli/Tila 38	Tontti/Rn:o 7	Rakennustoimenpide Uudisrakennus	Piirustuslaji Ehdotus	Piirustuksen sisältö VE1 B, Massoittelu (3)	Mittakaavat 1:109,74
		Rakennuskohteen osoite Keskuskatu 43 48100 KOTKA	Suunnitteluala, työn numero ja piirustuksen numero ARK D043	VE1_B	muutos			



 LUOVAUS ARKKITEHDIT OY Lutherinkatu 2 00100 Helsinki · 09 69 400 50 · www.luovaus.fi	Keskuskatu 43 Asuinkerrostalo	K.osa/Kylä 4	Kortteli/Tila 38	Tontti/Rn:o 7	Rakennustoimenpide Uudisrakennus	Piirustuslaji Ehdotus	Piirustuksen sisältö VE1 B, Massoittelu (4)	Mittakaavat 1:109,74
		Rakennuskohteen osoite Keskuskatu 43 48100 KOTKA	Suunnitteluala, työn numero ja piirustuksen numero ARK D043 VE1_B	muutos				