


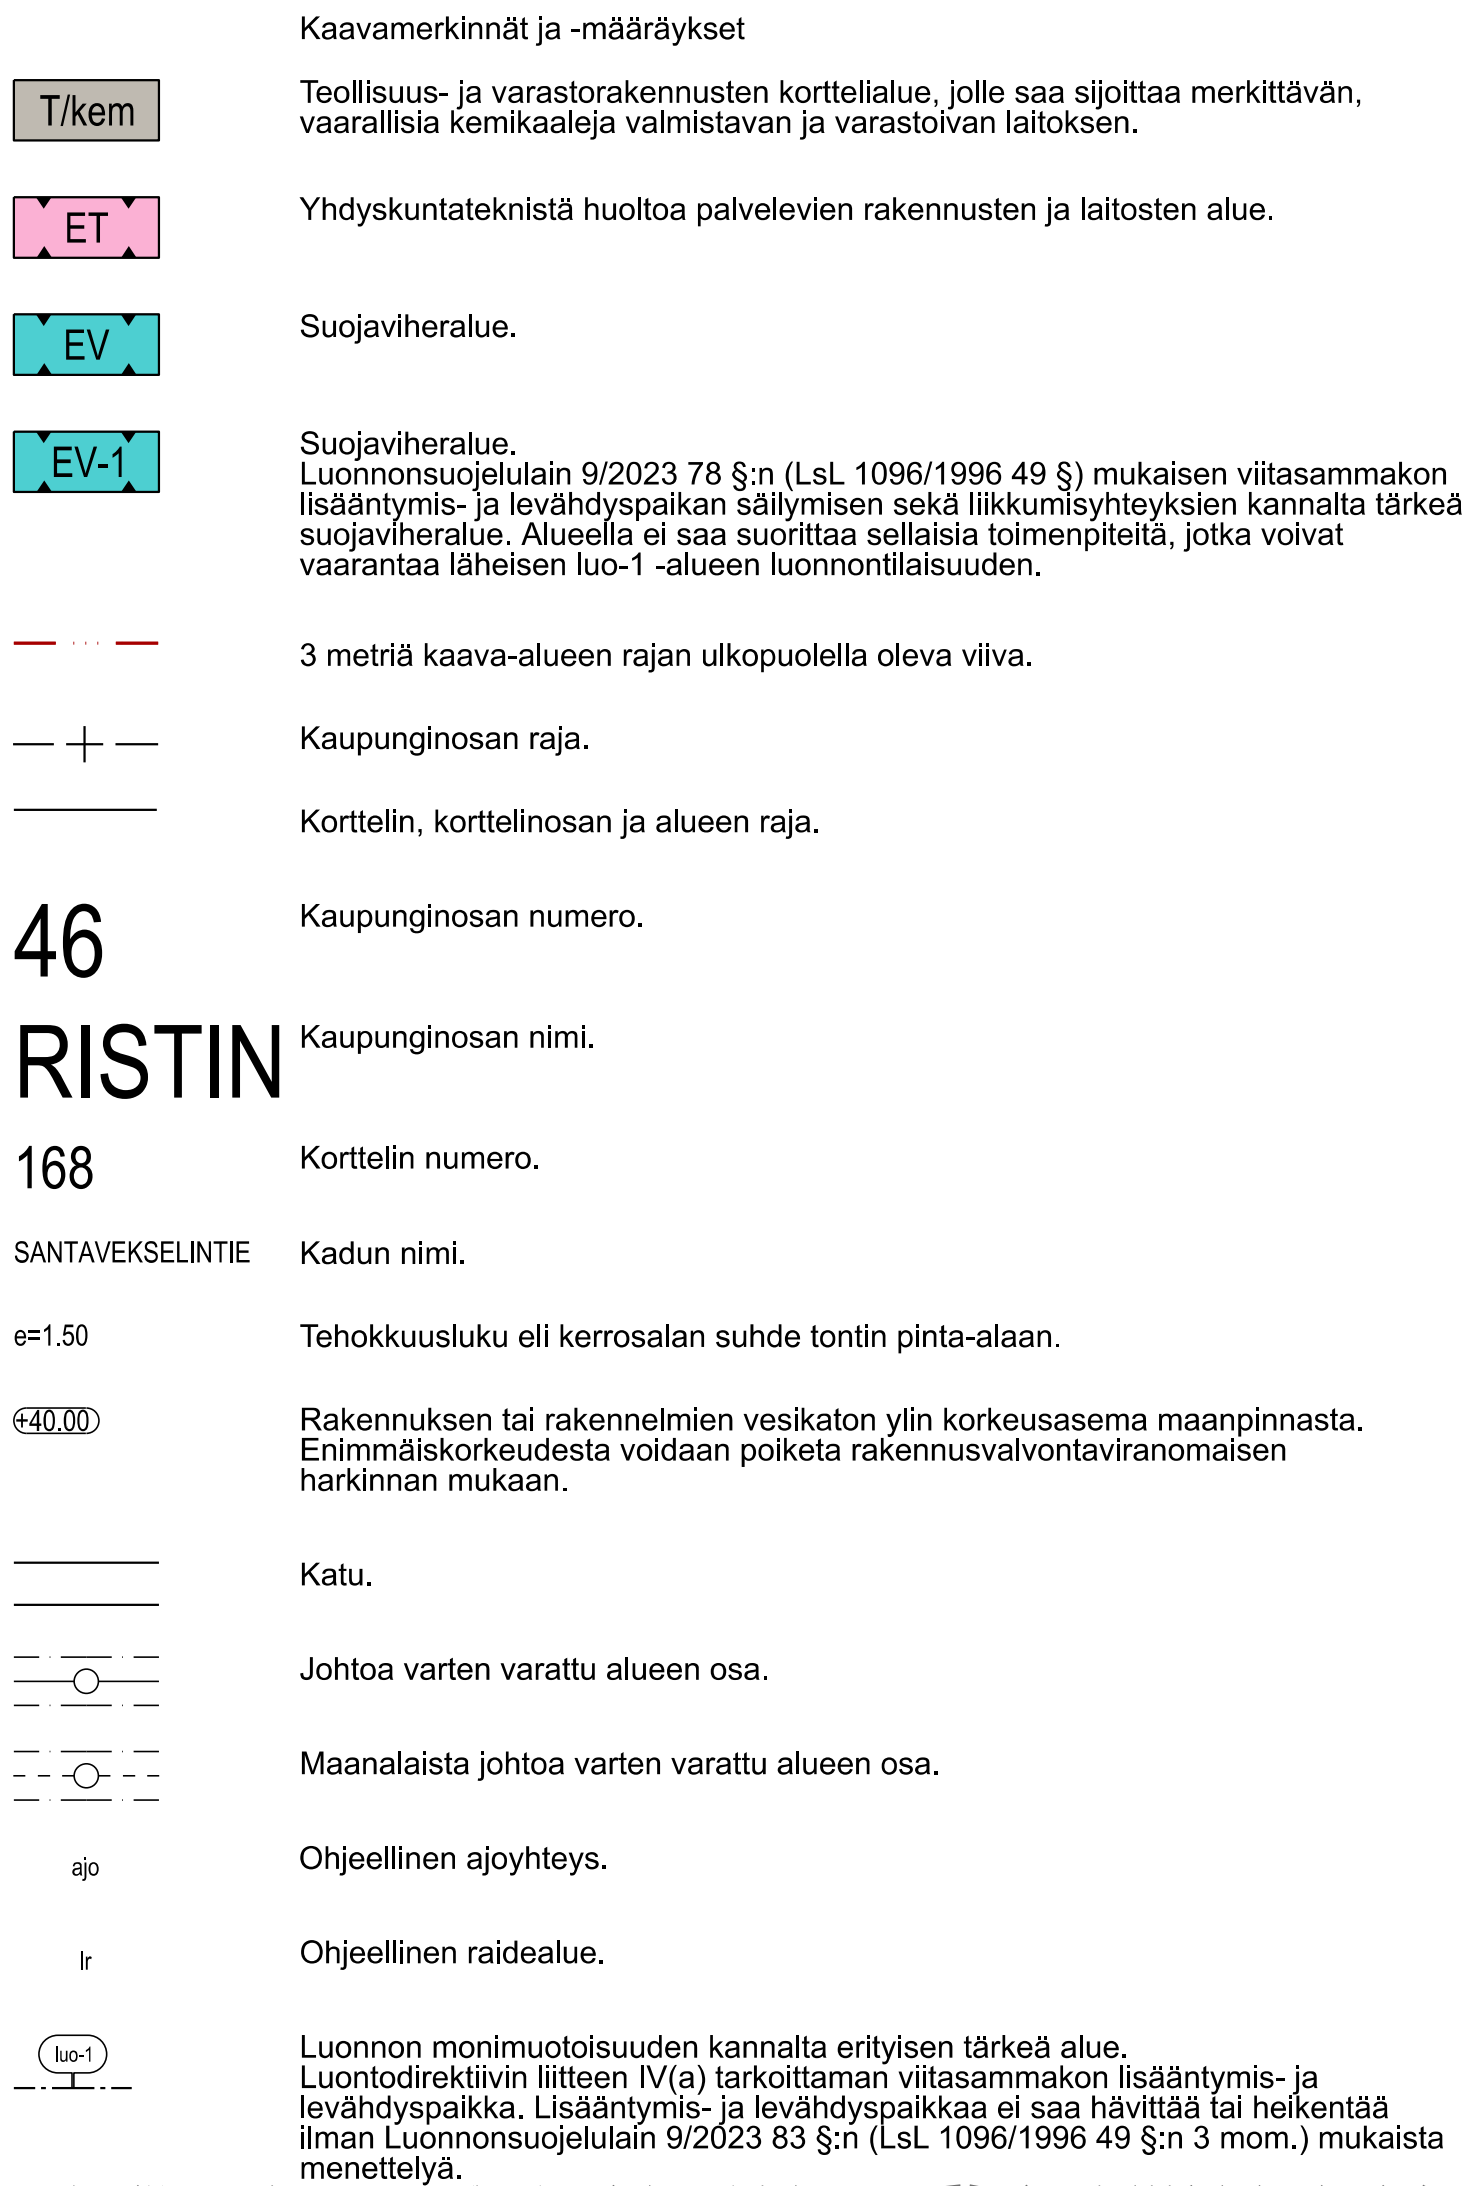

Tällä asemakaava-alueella korttelialueille laaditaan erillinen sitova tonttijako.